
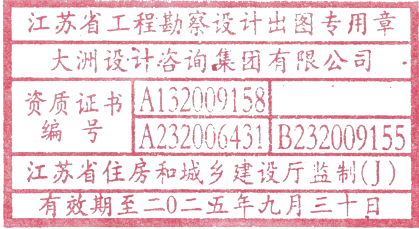


装 饰 工 程 施 工 说 明	
一、工程概况、设计依据、设计范围及相关说明	(4) 用浮飘法安放石料并将之压入均匀平面固定。	防火胶板的粘着剂应使用与防火胶板配套使用的品牌，并遵守使用说明。	材料：	
A、工程概况	(5) 令灰浆至少养护24小时可能加填缝料。	六、装饰五金	吊顶工程所选材料的品种、规格、颜色以及基层构造，参照工程做法表 布局均按照综合平面图进行，	
1、 建设单位：马鞍山师范高等专科学校	2、建设地点：马鞍山师范高等专科学校滨江校区	(6) 用勾缝灰浆填缝，填孔隙，用工具将表面加工成平头接合。	所有五金器具必须防止生锈和沾染，使用前应提供样品征得筹建处及设计师同意。	
3、 工程名称：心理健康教育中心装修工程	4、建筑面积：44.36.07 平方米	(7) 所有浅色石材衬贴采用白水泥，严禁使用黑水泥。	在完成工作所有五金器具都应擦油、清洗、磨光和可以操作，所有钥匙必须清楚地贴上标签。	
5、 建筑层数：3层	5、建筑高度：13.9 米	(8) 所有石材钢架皆为热镀锌钢材	七、金属覆盖板工程	
B、设计依据	业主提供的原始建筑图纸、及国家现行的设计标准及规范。	清洁：	材料 承建商应根据图纸所标品种、颜色供应商提供样板，征得筹建处同意。	
C、设计范围及相关说明	(1) 在完成勾缝和填缝以后及在这些材料施放和硬化后，应清洁有尘土的表面。所有的溶液不得有损干石料，	安装	1、 准备：面板安装前的准备工作应符合下列规定	
本次室内装修设计建筑专业不改变原主体建筑平面布置，仅修缮地面装饰材料，更换顶棚装饰材料。	接缝材料或相邻表面。	金属板必须可以承受本身的荷载，而不会产生任何损害性或永久性的变形。	a、在楼板上按设计要求设置预埋件或吊杆。	
(中国建筑标准设计研究院编制)。当吊顶吊杆长度大于1.5m 时，应设置反支撑。	(2) 在清洁过程中应使用非金属工具。	所有金属表面覆盖板及配件符合国家《GB50210—2001》要求。	b、吊顶内的通风、水电管道等隐蔽工程应安装完毕，消防系统安装并试压完毕。	
二、参照标准	(3) 清洁后用农膜和三夹板进行成品保护。	(1) 金属饰面板的品种、质量、颜色、花型、线条应符合设计要求，并应有产品合格证。	c、吊顶内的灯槽、斜撑、剪力撑等，应根据工程情况适当布置。	
本工程设计、施工所有的参照标准均按最新的相关设计、施工验收规范及国家最新的强制性标准执行。	石料加工：	(2) 墙体骨架如采用轻钢龙骨时，其规格、形状应符合设计要求连接的部位，并应进行除锈、防锈处理。	d、轻型灯具应吊在主龙骨或附加龙骨上，重型灯具或其他装饰件不得与吊顶龙骨联结，应另设吊钩。	
(1)《建筑装饰装修制图标准》DGJ32/T20—2015。	(1) 将石料加工成所需要的样板尺寸，厚度和形状，准确切割，保证尺寸符合设计要求。	(3) 墙体材料为纸面石膏板时，应按设计要求进行防火处理，安装时纵、横端头缝应拉开5—8MM。	2、 龙骨安装	
(2)《内装修—轻钢龙骨内(隔)墙装修及隔断》03J502—1图集。	(2) 准确塑造特殊型、镶边和外露边缘，并且进行修饰以与相邻表面相配。	(4) 金属饰面板安装，当设计无要求时，宜采用抽芯铝铆钉，中间必须垫橡胶垫圈。抽芯铝铆钉距以控制在	a、安装龙骨的基体质量，应符合国家标准GB11980—89之规定。	
(3)《内装修—室内吊顶》12J502—2图集。	(3) 提供的砂应是无尘、坚硬的硅质材料。	100—150MM为宜。	b、主龙骨吊点间距，应按设计推荐系列选择，中间部分应起拱，金属龙骨起拱高度应不小于房间短向跨度的	
(4)《内装修—室内(楼)地面及其他装修构造》03J502—3图集。	(4) 所有胶结材料的品种，掺合比例应符合设计要求，并有产品合格证及复检报告。	(5) 安装突出的窗台、窗套凸线等部位的金属饰面时，裁板尺寸应准确，边角整齐光滑，搭接尺寸及方向应正确。	1/200，主龙骨安装后应及时校正其位置和高差。	
(5)《木门窗》16J601— 图集。	四 、木工	(6) 板材安装时严禁采用对接，搭接长度应符合设计要求，不得有缝透现象。	c、次龙骨应贴主龙骨安装，当用自攻螺钉安装板材时，板材的接缝处，必须安装在宽度不小于40MM的次龙骨上。	
(6)《质量管理体系要求》GB/T19001—2016	材料：	(7) 外饰面板安装时应挂线施工，做到表面平整、垂直，线条通顺清晰。	d、全面校正主、次龙骨的位置及水平度。连接件应错位安装，明龙骨应目测无明显弯曲，通长次龙骨连接处的对接	
(7)《环境管理体系要求及使用指南》GB/T24001—2015	材料应用最好之类型，自然生长的木料必须经过烘干后或自然干燥后才能使用，设有虫蛀，松散或腐节或其他缺点，	(8) 阴阳角宜采用预制金属饰板安装，角板与墙面搭接方向应与主导风向一致，严禁逆向安装。	错位偏差不得超过 2MM。	
(8)《职业健康安全管理体系规范》GB/T45001—2020。	锯成方条形，并且不会翘曲，爆裂及其他因为处理不当而引起的缺点。胶合板按不同等级选用进口或国产，但必须	(9) 保温材料的品种、堆集密度应符合设计要求，并应填塞饱满，不留空隙。	f、吊杆距主龙骨端部距离不得大于300mm，当大于300 mm时，应增加吊杆。当吊杆长度大于1.5m 时，	
(9)《建筑装饰装修工程质量验收规范》GB50210—2018。	达到AAA要求，承建商应在开工前提供材料和饰饰样板，且经筹建处和设计师认可批准，才能使用。	八、玻璃工程	应设置反支撑。当吊杆与设备相遇时，应调整并增设吊杆。	
(10)《建筑内部装修设计防火规范》GB50222—2017。	防火处理：	材料	十一、隔墙部分	
(11)《民用建筑工程室内环境污染控制规范》GB50325—2020。	(1) 所有基层木材均应满足防火要求，涂上三层本地消防大队同意使用的防火漆。	玻璃及镜子均要选用质量好的。提供样板并在安装切割之前送交筹建处及设计师同意，所有镜子的边要光滑，在安装前	本项目新增墙体均为轻钢龙骨石膏板墙体。	
(12)《工程建设施工企业质量管理规范》GB/T50430—2017。	(2) 承建商要在实际施工前呈送防火涂料给筹建处经批准后方可开始涂刷。	用砂纸擦过，室内安装玻璃要用毡制条子，颜色要与周围材质相配，厚度按图纸所示。	十二、施工现场质量、环境、职业健康安全运行控制	
(13)《建筑用墙面涂料中有害物质限量》GB 18582—2020 。	制作工艺及按装：	制作工艺及安装：	(1) 重要环境因素：废水排放、噪声产生、粉尘影响、固体废弃物产生、装饰材料有害物质的排放，资源能源	
(14)《建筑环境通用规范》 GB 55016—2021	1、尺寸	准确地把所有玻璃切割成为适当的尺寸，安装前要清洁，没有任何灰尘，所有螺丝或其他固定件都不能在槽中突出来，	的消耗等。	
(15)《无障碍设计规范》 GB50763—2012)	(1) 所有装饰用的木材均严格按图纸施工，凡原设计节点不明之处需补充设计图，经设计师同意后实施。	所有框架的调整在安装玻璃之前进行，所有密封胶在完工时要清洁，平滑。玻璃工程应在柜、扇校正和五金件安装完	(2) 重大危险源：施工作业活动、高空坠落、触电、火灾、危险品控制及职业病预防等。	
(16)《马鞍山市既有建筑改造工程消防设计指南》	(2) 所有尺寸必须在工地核实，若图样或规格与实际工地有任何偏差，应立即通知设计师。	毕后，以及柜、扇最后一遍涂料前进行。中庭的围护结构安装钢化玻璃时，应用卡紧螺丝或压条镶嵌固定，玻璃与围	(3) 施工全过程贯彻执行以下三个标准：	
(17) 附：装饰材料有毒物质排放限量的参照标准	2、装饰： (1) 完工时在外之木作工艺表面，除特别注明处，都应该按设计做饰面。	护结构的金属框格相接处，应衬橡胶塑料垫，安装玻璃隔断时，磨砂玻璃的磨砂面应向室内。	a、《质量管理体系要求》GB/T19001—2008idt ISO9001:2008。	
1、建筑主体材料、装饰材料	3、终饰：	玻璃的基本要求：	b、《环境管理体系要求及使用指南》GB/T24001—2004idt ISO14001—2004。	
花岗石、大理石、建筑(卫生)陶瓷、石膏制品、水泥与水泥制品、砖、瓦、混凝土、混凝土预制构件、砌块、墙体保温材料、工业废渣、掺工业废渣的建筑材料及各种新型墙体材料等，必须符合《建筑材料放射性核素限量》GB6566—2001	(1) 当采用自然终饰或者采用指定为染色、打白漆，或油漆被指定为终饰时，相连木板在形式，颜色或纹理上要相互协调。	(1) 落地玻璃屏内的厚度最小为12MM，它们必须能够抵受预定2.5KPA风压力或吸力。	c、《职业健康安全管理体系规范》GB/T28001—2019 。	
2、人造板（胶合板、纤维板、刨花板）及基制品必须符合《人造板及其制品中甲醛释放限量》GB18580—2001	收缩度：	(2) 玻璃必须顾及温差应力和视觉歪曲的效果。	在施工过程中对影响质量、环境、安全的各个因素进行有效控制，确保施工质量，向业主提供优质服	
3、室内装修用溶剂型木器（以有机物作为溶剂）的涂料必须符合《溶剂型木器涂料中有害物质限量》GB18581—2001	装配：	(3) 用作玻璃门和栏杆之透明强化玻璃必须符合GB4871 规格的产品质量。	务。实现污	
4、室内装修用水性墙面涂料必须符合《内墙涂料中有害物质限量》GB18582—2010	承建商应完成所有必要的开槽眼、接槽、开槽、配合做舌槽嵌入，榫舌结合，和其他的正确结合之必要工作，提供	(4) 玻璃必须结构完整，无破坏性的伤痕、针孔、尖角或不平直的边缘。	染预防、危险预防和持续改进。	
5、室内装修的胶粘剂产品必须符合《胶粘剂中有害物质限量》GB18583—2001	所有金属板，螺丝，铁钉和其他室内装饰要求的或者顺利进行规定的木工工作所需的装配件。	九、油漆工程	十三、备注	
6、各类家具产品必须符合《木家具中有害物质限量》GB18584—2001	接合：	材料和品质：	装修材料耐火等级详见装修材料燃烧性能表 此图需经图审合格后方可施工。	
7、墙为基材的壁纸必须符合《壁纸中有害物质限量》GB18585—2001	(1) 木工制品须严格按照图样的说明制作，在没在特别标明的地方接合，应按该处接合之公认的形式完成，胶接	本施工图中所有未标明之油漆公共空间均用聚酯漆十度左右，终饰半哑光。除公共空间外，其余均用半哑光漆六度。	本次室内装修设计建筑专业不改变原主体建筑平面布置，仅修缮地面装饰材料，更换顶棚装饰材料。	
8、聚氯乙烯卷材地板必须符合《聚氯乙烯卷材地板中有害物质限量》GB18586—2001	法适用于需要紧密接合的地方，所有胶接处应用交叉舌槽或其它加固法。	油漆工程的等级和品质应符合设计要求和现行有关产品国家标准的规定。	所有尺寸均由施工单位复核无误后方可施工。若尺寸相差较大，应及时和设计方联系。	
9、地毯、地毯衬垫及地毯胶粘剂必须符合《地毯、地毯衬垫及地毯胶粘剂中有害物质限量》GB18587—2001	(2) 所有铁钉头打进去并加上油灰，胶合表面接触地方用胶水接合，接触表面必须用锯或刨进行终饰，实板的表面	(1) 没有完全干透，或环境有尘埃时，不能进行操作。	装修材料燃烧性能 <table><tr><th rowspan="2">房间名称</th><th colspan="8">装修材料燃烧性能</th></tr><tr><th>顶棚</th><th>墙面</th><th>地面</th><th>隔断</th><th>固定家具</th><th>装饰织物</th><th>其他</th><th>窗帘</th></tr><tr><td>疏散走道</td><td>A级</td><td>A级</td><td>A级</td><td>—</td><td>—</td><td>—</td><td>—</td><td>—</td></tr><tr><td>教室</td><td>A级</td><td>B1级</td><td>B1级</td><td>B2级</td><td>B1级</td><td>B1级</td><td>B2级</td><td></td></tr></table> 地面防滑技术要求应按《建筑地面工程施工质量验收规范》JGJ/T 331—2014相关规定并满足下表要求： <table><tr><th colspan="4">室外及室内潮湿地面工程防滑性能要求</th></tr><tr><th>工程部位</th><th>防滑等级</th><th>防滑安全程度</th><th>防滑值BPN</th></tr><tr><td>坡道、无摩擦步骤等、楼梯踏步等</td><td>Aw</td><td>高</td><td>BPN>80</td></tr><tr><td>建筑出口平台、人行道</td><td>Bw</td><td>中高</td><td>60<BPN<80</td></tr><tr><td>室外广场、停车场等</td><td></td><td></td><td></td></tr><tr><td>人行横道干道、商场走廊、绿道</td><td>Cw</td><td>中</td><td>45<BPN<60</td></tr><tr><td>路及室内干燥地面</td><td></td><td></td><td></td></tr><tr><td>室外普通地面</td><td>Dw</td><td>低</td><td>BPN<45</td></tr></table> 室内干态地面工程防滑性能要求 <table><tr><th>工程部位</th><th>防滑等级</th><th>防滑安全程度</th><th>防滑值BPN</th></tr><tr><td>站台、踏步及防滑梯等</td><td>Ad</td><td>高</td><td>COF>0.7</td></tr><tr><td>厨房室、建筑出入口等</td><td>Bd</td><td>中高</td><td>0.6<COF<0.7</td></tr><tr><td>大厅、候梯厅、通道、</td><td>Cd</td><td>中</td><td>0.5<COF<0.6</td></tr><tr><td>室内防滑地面</td><td></td><td></td><td></td></tr><tr><td>室内普通地面</td><td>Dd</td><td>低</td><td>COF<0.5</td></tr></table>	房间名称	装修材料燃烧性能								顶棚	墙面	地面	隔断	固定家具	装饰织物	其他	窗帘	疏散走道	A级	A级	A级	—	—	—	—	—	教室	A级	B1级	B1级	B2级	B1级	B1级	B2级		室外及室内潮湿地面工程防滑性能要求				工程部位	防滑等级	防滑安全程度	防滑值BPN	坡道、无摩擦步骤等、楼梯踏步等	Aw	高	BPN>80	建筑出口平台、人行道	Bw	中高	60<BPN<80	室外广场、停车场等				人行横道干道、商场走廊、绿道	Cw	中	45<BPN<60	路及室内干燥地面				室外普通地面	Dw	低	BPN<45	工程部位	防滑等级	防滑安全程度	防滑值BPN	站台、踏步及防滑梯等	Ad	高	COF>0.7	厨房室、建筑出入口等	Bd	中高	0.6<COF<0.7	大厅、候梯厅、通道、	Cd	中	0.5<COF<0.6	室内防滑地面				室内普通地面	Dd	低	COF<0.5
房间名称	装修材料燃烧性能	
	顶棚	墙面	地面	隔断	固定家具	装饰织物	其他	窗帘	
疏散走道	A级	A级	A级	—	—	—	—	—	
教室	A级	B1级	B1级	B2级	B1级	B1级	B2级	
室外及室内潮湿地面工程防滑性能要求	
工程部位	防滑等级	防滑安全程度	防滑值BPN	
坡道、无摩擦步骤等、楼梯踏步等	Aw	高	BPN>80	
建筑出口平台、人行道	Bw	中高	60<BPN<80	
室外广场、停车场等	
人行横道干道、商场走廊、绿道	Cw	中	45<BPN<60	
路及室内干燥地面	
室外普通地面	Dw	低	BPN<45	
工程部位	防滑等级	防滑安全程度	防滑值BPN	
站台、踏步及防滑梯等	Ad	高	COF>0.7	
厨房室、建筑出入口等	Bd	中高	0.6<COF<0.7	
大厅、候梯厅、通道、	Cd	中	0.5<COF<0.6	
室内防滑地面	
室内普通地面	Dd	低	COF<0.5	
10、室内用水性阻燃剂、防水剂、防腐剂等水性处理剂必须符合《水性处理剂中有害物质限量》GB50325—2001	需要用胶水接合的地方，必须用砂纸轻打磨光。	(5) 在油漆之前应拆开所有五金器具，并且在油漆后放回原处，保持一切清洁和完全没有油漆斑点等等。	
建筑施工企业噪声标准：施工现场噪声排放≤ 63db(白天), ≤ 55db(夜间)。	(3) 有待接合之表面必须保持清洁，不脏，没有灰尘，锯灰，油漆和其他污染。	(6) 墙面及顶面白色乳胶漆选用天祥漆，按照国家规范标准了底2面做法。	
三、石料工程	(4) 胶合地方必须给予足够压力以保持粘牢，并且在胶水凝固条件均按照胶水制造商说明而进行。	上油漆： 应先进行油漆小色板的封样，在征得筹建处和设计师同意后方可大面积施工。	
材料:	划线： 所有踢脚线、框线、平板和其他木工制品必须在准确划线以配合实际现场达成应有的紧密配合。	十、天花吊顶工程工作范围	
(1) 石料本身不得有损伤，风化等缺陷，清洗石料不得使用钢丝刷或其他工具，而破坏其露表面或在上面留下痕迹。	镶嵌细木工作： 在细木工制品规定要镶嵌的地方，应跟随其周边的工作完成之后嵌入加工。	(1) 天花板悬挂部份，包括支撑照明和音响设备所需要的支撑物，框架或其他装置。	
安装：	清洁： 除特别指出的终饰之外，承建商应将有关木制品清洁使其保持完好状态，所有柜之内部装饰，包括活动层板	(2) 悬挂该系统所需要的吊钩和其他附件。	
(1) 检查底层或垫层安装妥当，并修饰好。	应涂上二度清漆使其光滑，且根据设计要求进行必要的补色等工艺。	(3) 边缘修饰，间隔等。	
(2) 确定线条，水平图案，并加以保护。防止石料混乱存放。	木材、夹板成型加框：	(4) 天花板材	
(3) 在底、垫层达到其初始状态前施放石料。	(1) 一般用木材成架安装于天花板上时，应确保所有部件牢固及拉紧，且不得影响其他管线（风管、喷淋管等）走向，依照设计图纸固定天花。	(5) 照明装置	
	(2) 全部木作天花均要涂上三层本地消防大队批准使用的防火漆。	(6) 中央空气调节处理装置	
	五、装饰防火胶板	(7) 音响系统	
		(8) 防火系统	

会 签 栏	专 业	签 名	
	建 筑		
	结 构		
	给排水		
	电 气		
	暖 通		
设计单位			
 大洲设计咨询集团有限公司 DaZhou Design Consulting Group Co. Ltd 用心设计，绘制人生蓝图 证书编号：A232006431			
资 质 业 务 范 围	建筑行业（建筑工程、人防工程） 风景园林工程设计专项 市政行业、水利工程 公路行业（公路） 电力行业（送电工程、变电工程）		
建设单位			
马鞍山师范高等专科学校			
项目名称		心理健康教育中心装修工程	
工程名称		滨江校区心理健康教育中心	
项目编号			
		姓 名	签 名
审 核	陈 鸿	陈 鸿	
项目负责人	李庆忠	李庆忠	
专业负责人	陈 鸿	陈 鸿	
校 对	蔡振帮	蔡振帮	
设 计	王 昌	王昌	
绘 图	王 昌	王昌	
图 纸 名 称	建筑设计说明		
专 业	建 筑		
图 号	JS- 01		
日 期	2024. 11		
执业专用章			
中华人民共和国一级注册建筑师 姓 名： 陈 鸿 注册号：3200643-008 有效期至：至2026年04月 			
(按规定加盖)			
出图专用章			
江苏省工程勘察设计院出图专用章 大洲设计咨询集团有限公司 资质证书 [A132009158] 编 号 [A232006431] [B232009155] 江苏省住房和城乡建设厅监制(J) 有效期至二〇二五年九月三十日 			
本图须加盖出图签章, 否则一律无效			

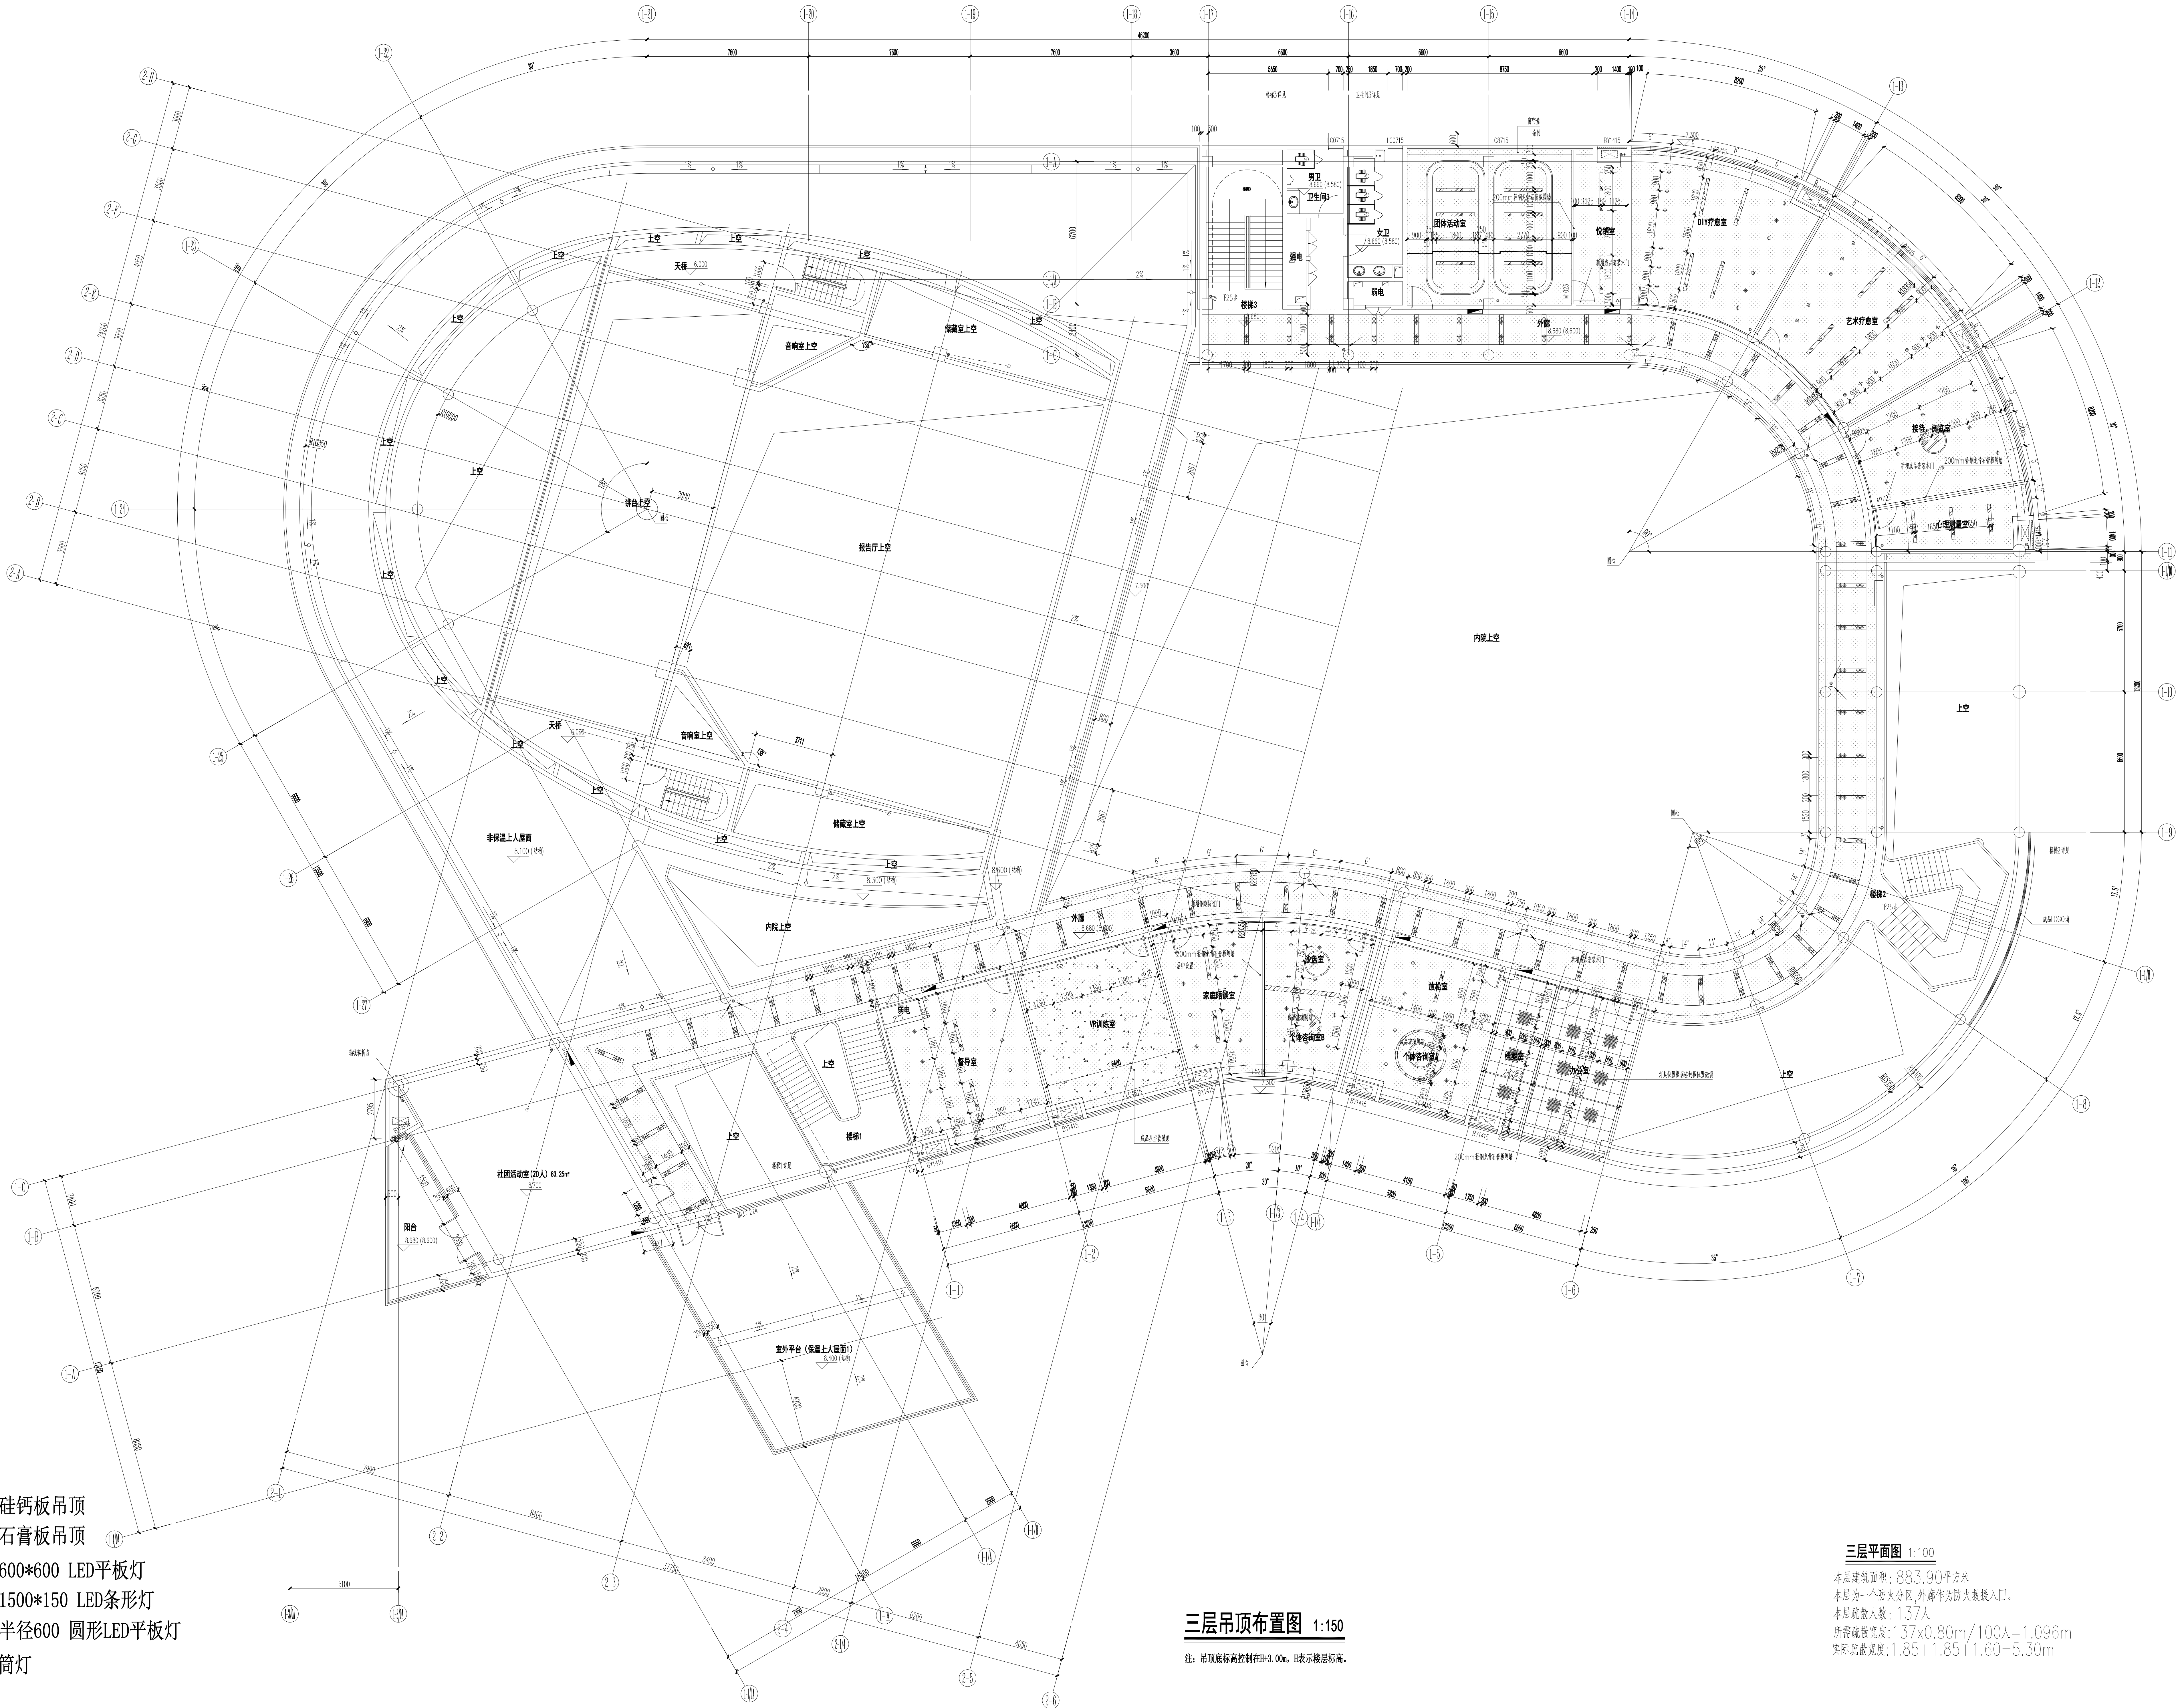

图例:

- 硅钙板吊顶
- 石膏板吊顶
- 600*600 LED平板灯
- 1500*150 LED条形灯
- 半径600 圆形LED平板灯
- 筒灯


三层吊顶布置图 1:150

注: 吊顶底标高控制在±3.00m, H表示楼层标高。

三层平面图 1:100

本层建筑面积: 883.90平方米
本层为一个防火分区, 外廊作为防火疏散入口。
本层疏散人数: 137人
所需疏散宽度: $137 \times 0.80 \text{m} / 100 \text{人} = 1.096 \text{m}$
实际疏散宽度: $1.85 + 1.85 + 1.60 = 5.30 \text{m}$

项目编号		专业	签名
会 签 栏	建 筑		
	结 构		
	给 排 水		
	电 气		
暖通			
设计单位			
 大洲设计咨询集团有限公司 Dazhou Design Consulting Group Co., Ltd. 用心设计, 绘制人生蓝图 证书编号: A232006431			
实 业 单 位 名 称	建筑行业 (建筑工程、人防工程) 风景园林工程设计专项 市政行业、水利行业 公路行业 (公路) 电力行业 (送电工程、变配电工程)		
建设单位 马鞍山师范高等专科学校			
项目名称 心理健康教育中心装修工程			
工程名称 滨江校区心理健康教育中心			
姓 名	姓 名	姓 名	姓 名
审 核	陈涛	陈涛	陈涛
项目负责人	李庆忠	李庆忠	李庆忠
专业负责人	陈涛	陈涛	陈涛
校 对	蔡振哲	蔡振哲	蔡振哲
设 计	王磊	王磊	王磊
绘 图	王磊	王磊	王磊
图 纸 名 称	三层吊顶平面图		
专 业	建筑		
图 号	JS-03		
日 期	2024.9.30		
执业专用章			
中华人民共和国一级注册建筑师 姓名: 陈涛 注册号: 32006431-009 有效期至: 至2026年04月 (有效期至)			
出图专用章			
江苏省工程勘察设计出图专用章 大洲设计咨询集团有限公司 资质证书: A13200758 编号: A232006431-025009155 江苏省住房和城乡建设厅监制 有效期至: 2026年04月			
本图出图日期: 2024年9月30日			

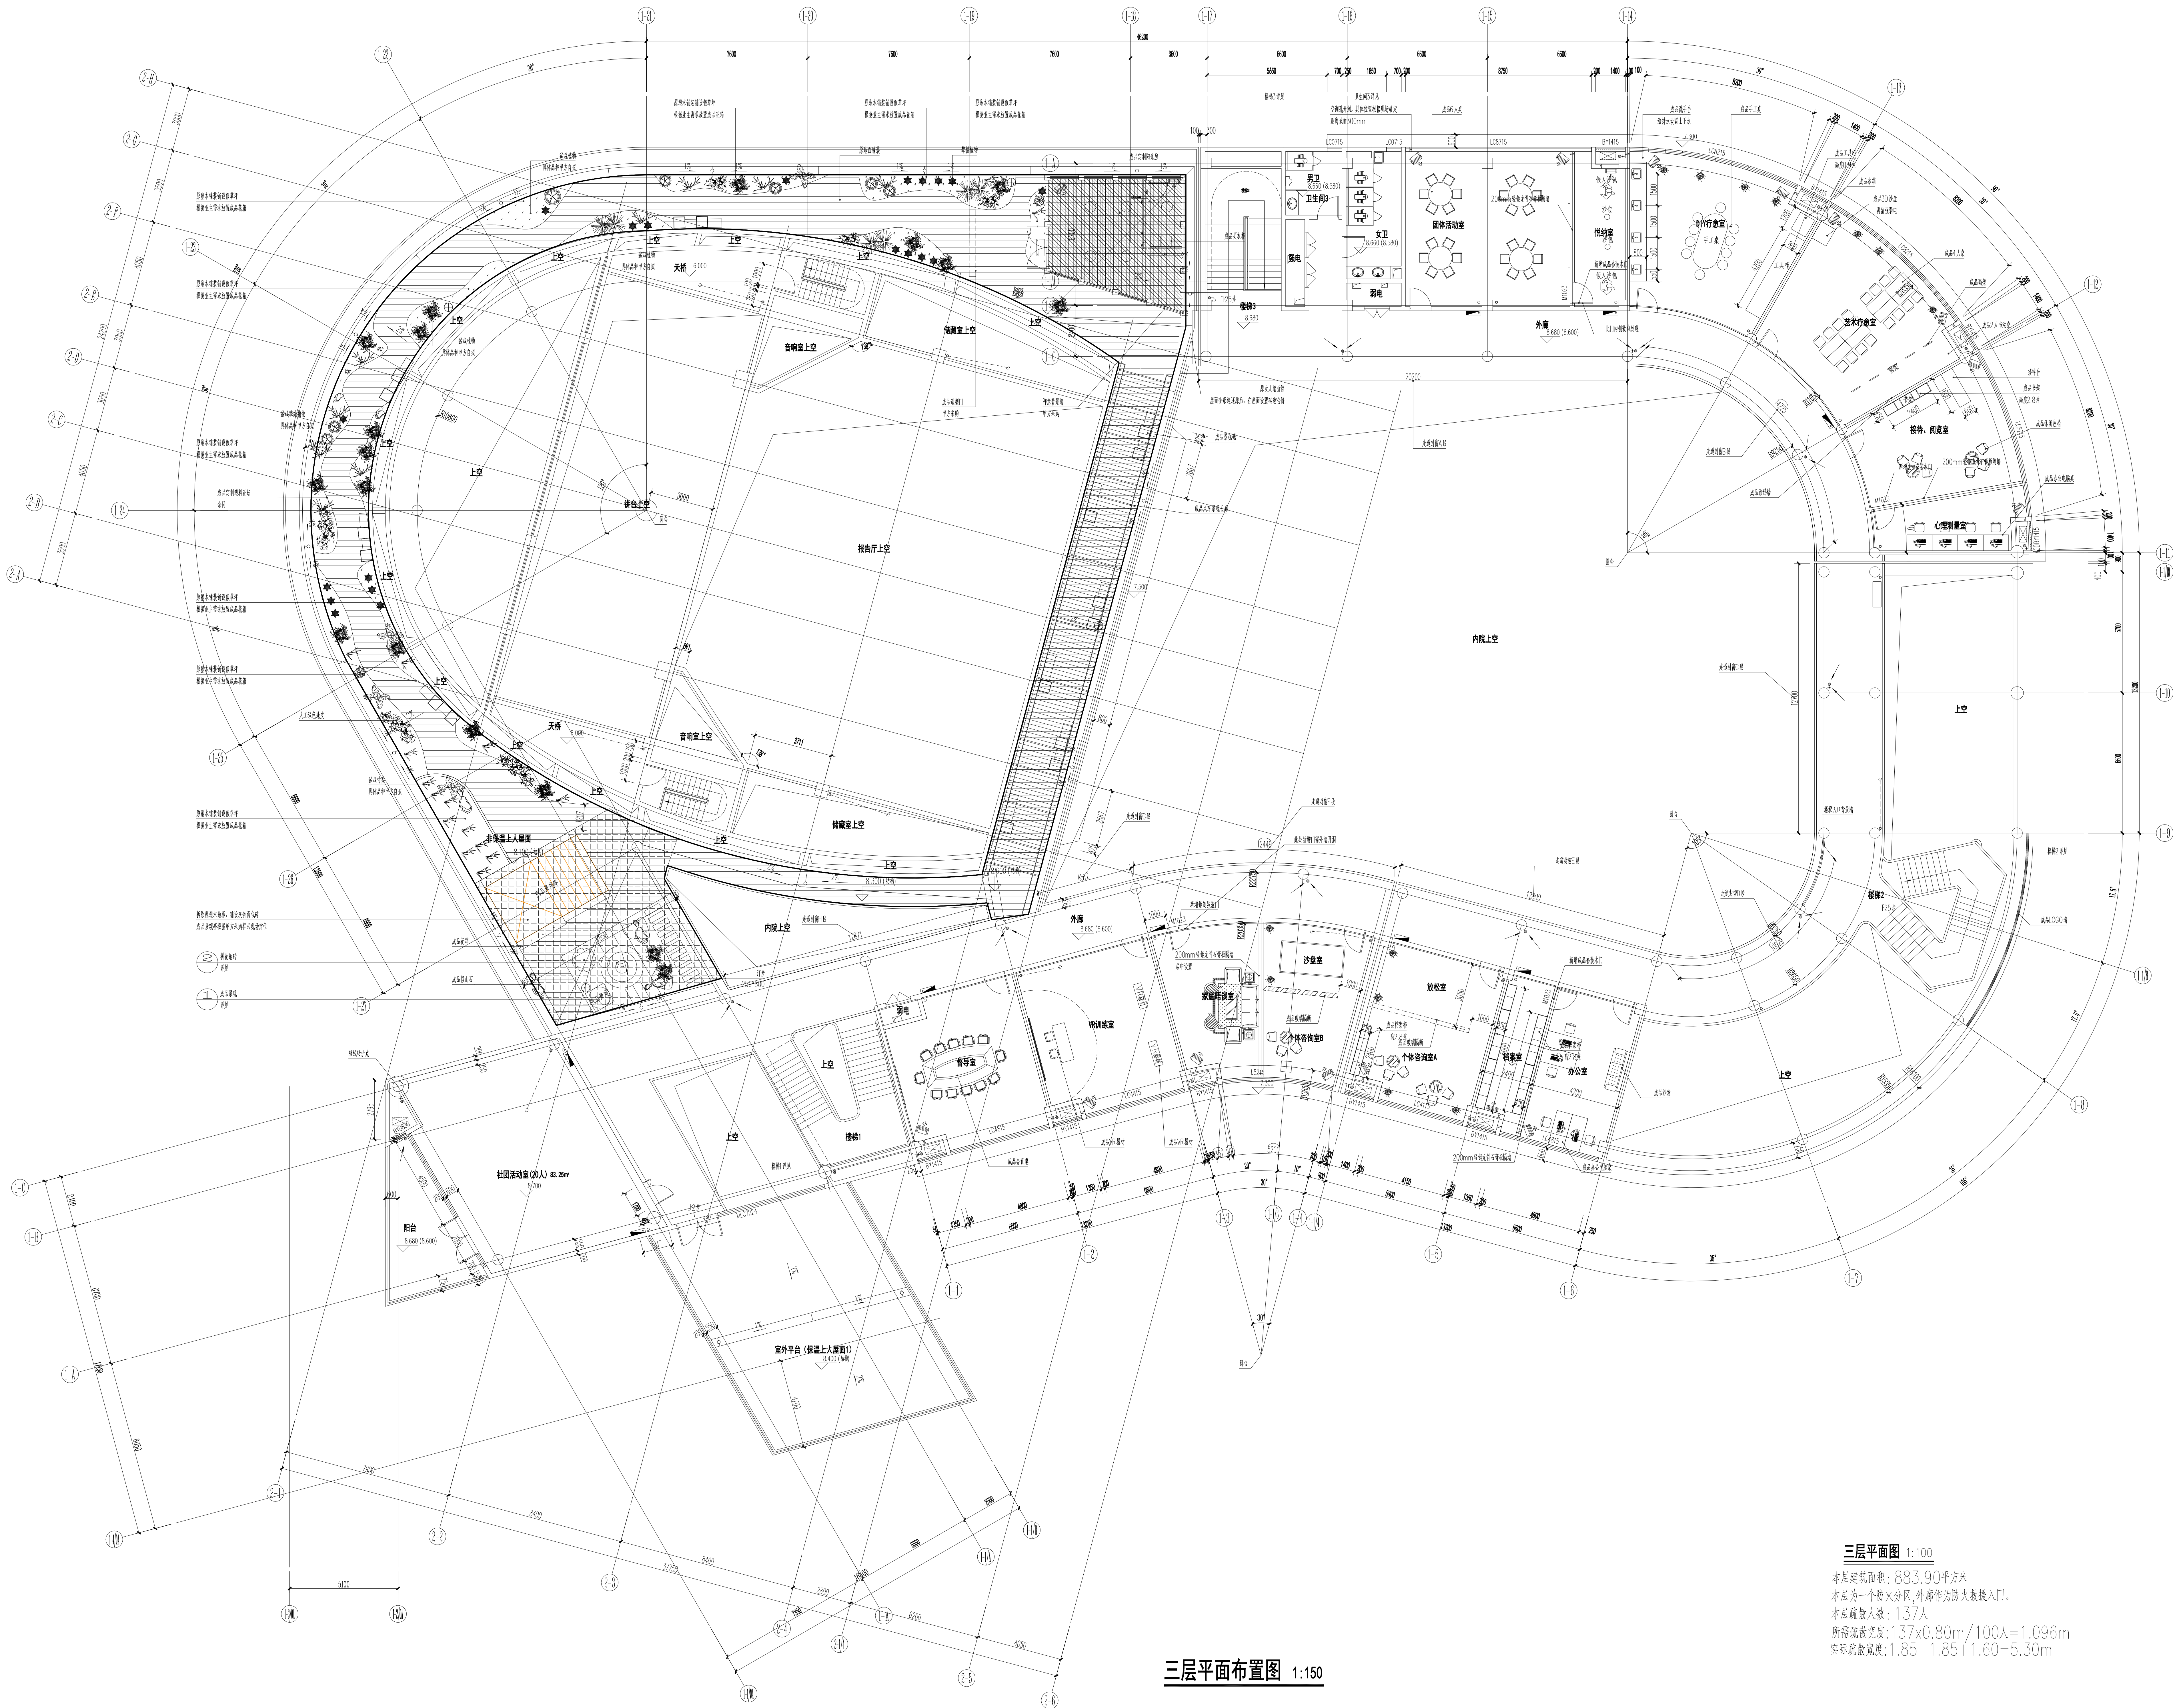


三层平面布置图 1:150

三层平面图 1:100

本层建筑面积: 883.90平方米
本层为一个防火分区, 外廊作为防火疏散入口。
本层疏散人数: 137人
所需疏散宽度: $137 \times 0.80 \text{m} / 100 \text{人} = 1.096 \text{m}$
实际疏散宽度: $1.85 + 1.85 + 1.60 = 5.30 \text{m}$


项目编号		
专业	签名	
会 建 筑		
结 构		
给 排 水		
电 气		
暖 通		
</		

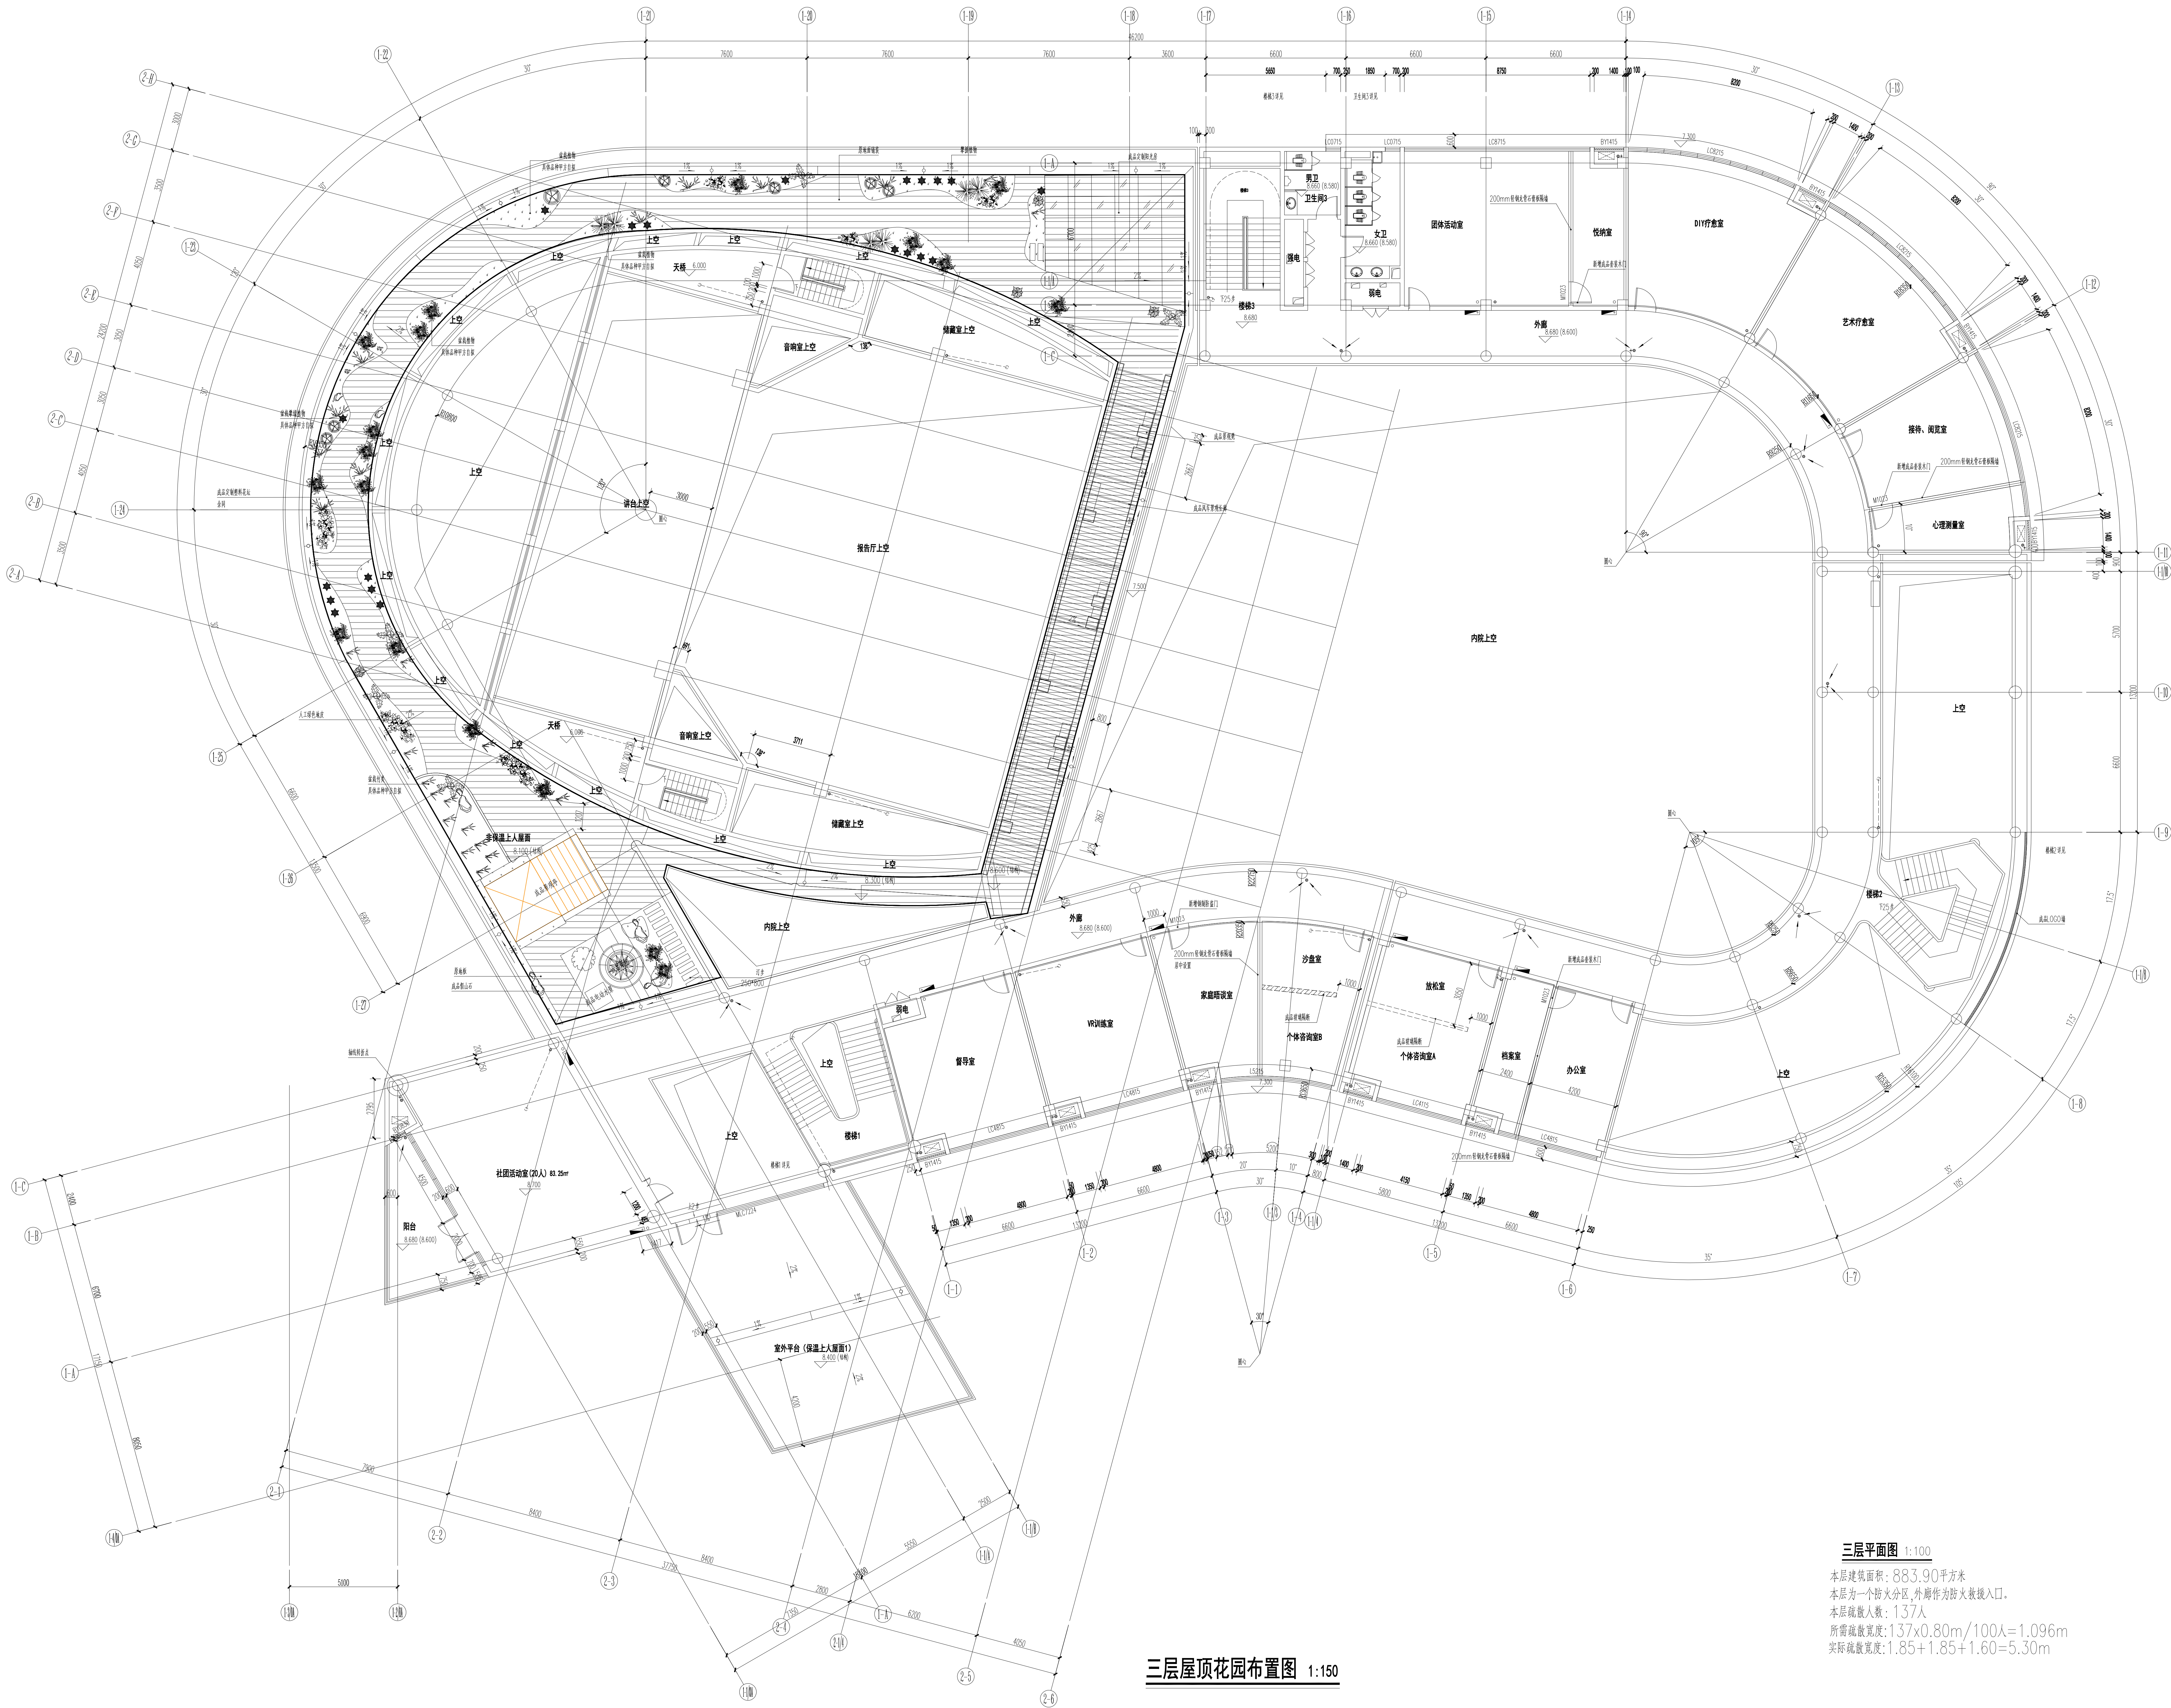


三层屋顶花园布置图 1:150


三层平面图 1:100

本层建筑面积: 883.90平方米
本层为一个防火分区, 外廊作为防火疏散入口。
本层疏散人数: 137人
所需疏散宽度: $137 \times 0.80 \text{m} / 100 \text{人} = 1.096 \text{m}$
实际疏散宽度: $1.85 + 1.85 + 1.60 = 5.30 \text{m}$

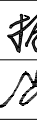
项目编号			
会 建 筑	专 业	签 名	
结 构			
签 验 排 水			
栏 电 气			
暖 通			
设计单位			
			
大洲设计咨询集团有限公司			
Dazhou Design Consulting Group Co., Ltd			
用心设计, 绘制人生蓝图			
证书编号: A232006431			
资 质 业 务 范 围	建筑行业(建筑工程、人防工程) 人防建筑装修设计专项 市政行业、水利行业 公路行业(公路) 电力行业(电气工程、发电工程)		
建设单位			
马鞍山师范高等专科学校			
项目名称	心理健康教育中心装修工程		
工程名称	滨江校区心理健康教育中心		
审 核	姓 名	签 名	
	陈 鸿		
项目负责人	李庆忠		
专业负责人	陈 鸿		
校 对	蔡振智		
设 计	王 磊		
校 核	王 磊		
图 纸 名 称	三层上人屋面平面图		
专 业	建筑		
图 号	JS-05		
日 期	2024.9.30		
执业专用章			
中华人民共和国一级注册建筑师 姓 名: 陈 鸿 注册号: 3200643-008 有效期: 至2026年04月 (智能识别)			
出图专用章			
江苏省工程勘察设计出图专用章 大洲设计咨询集团有限公司 资质证书编号: A132000158 编号: A232006431 B232000155 江苏省住房和城乡建设厅监制 有效期至2026年12月31日			
本图仅供出图使用, 不得一物多用			

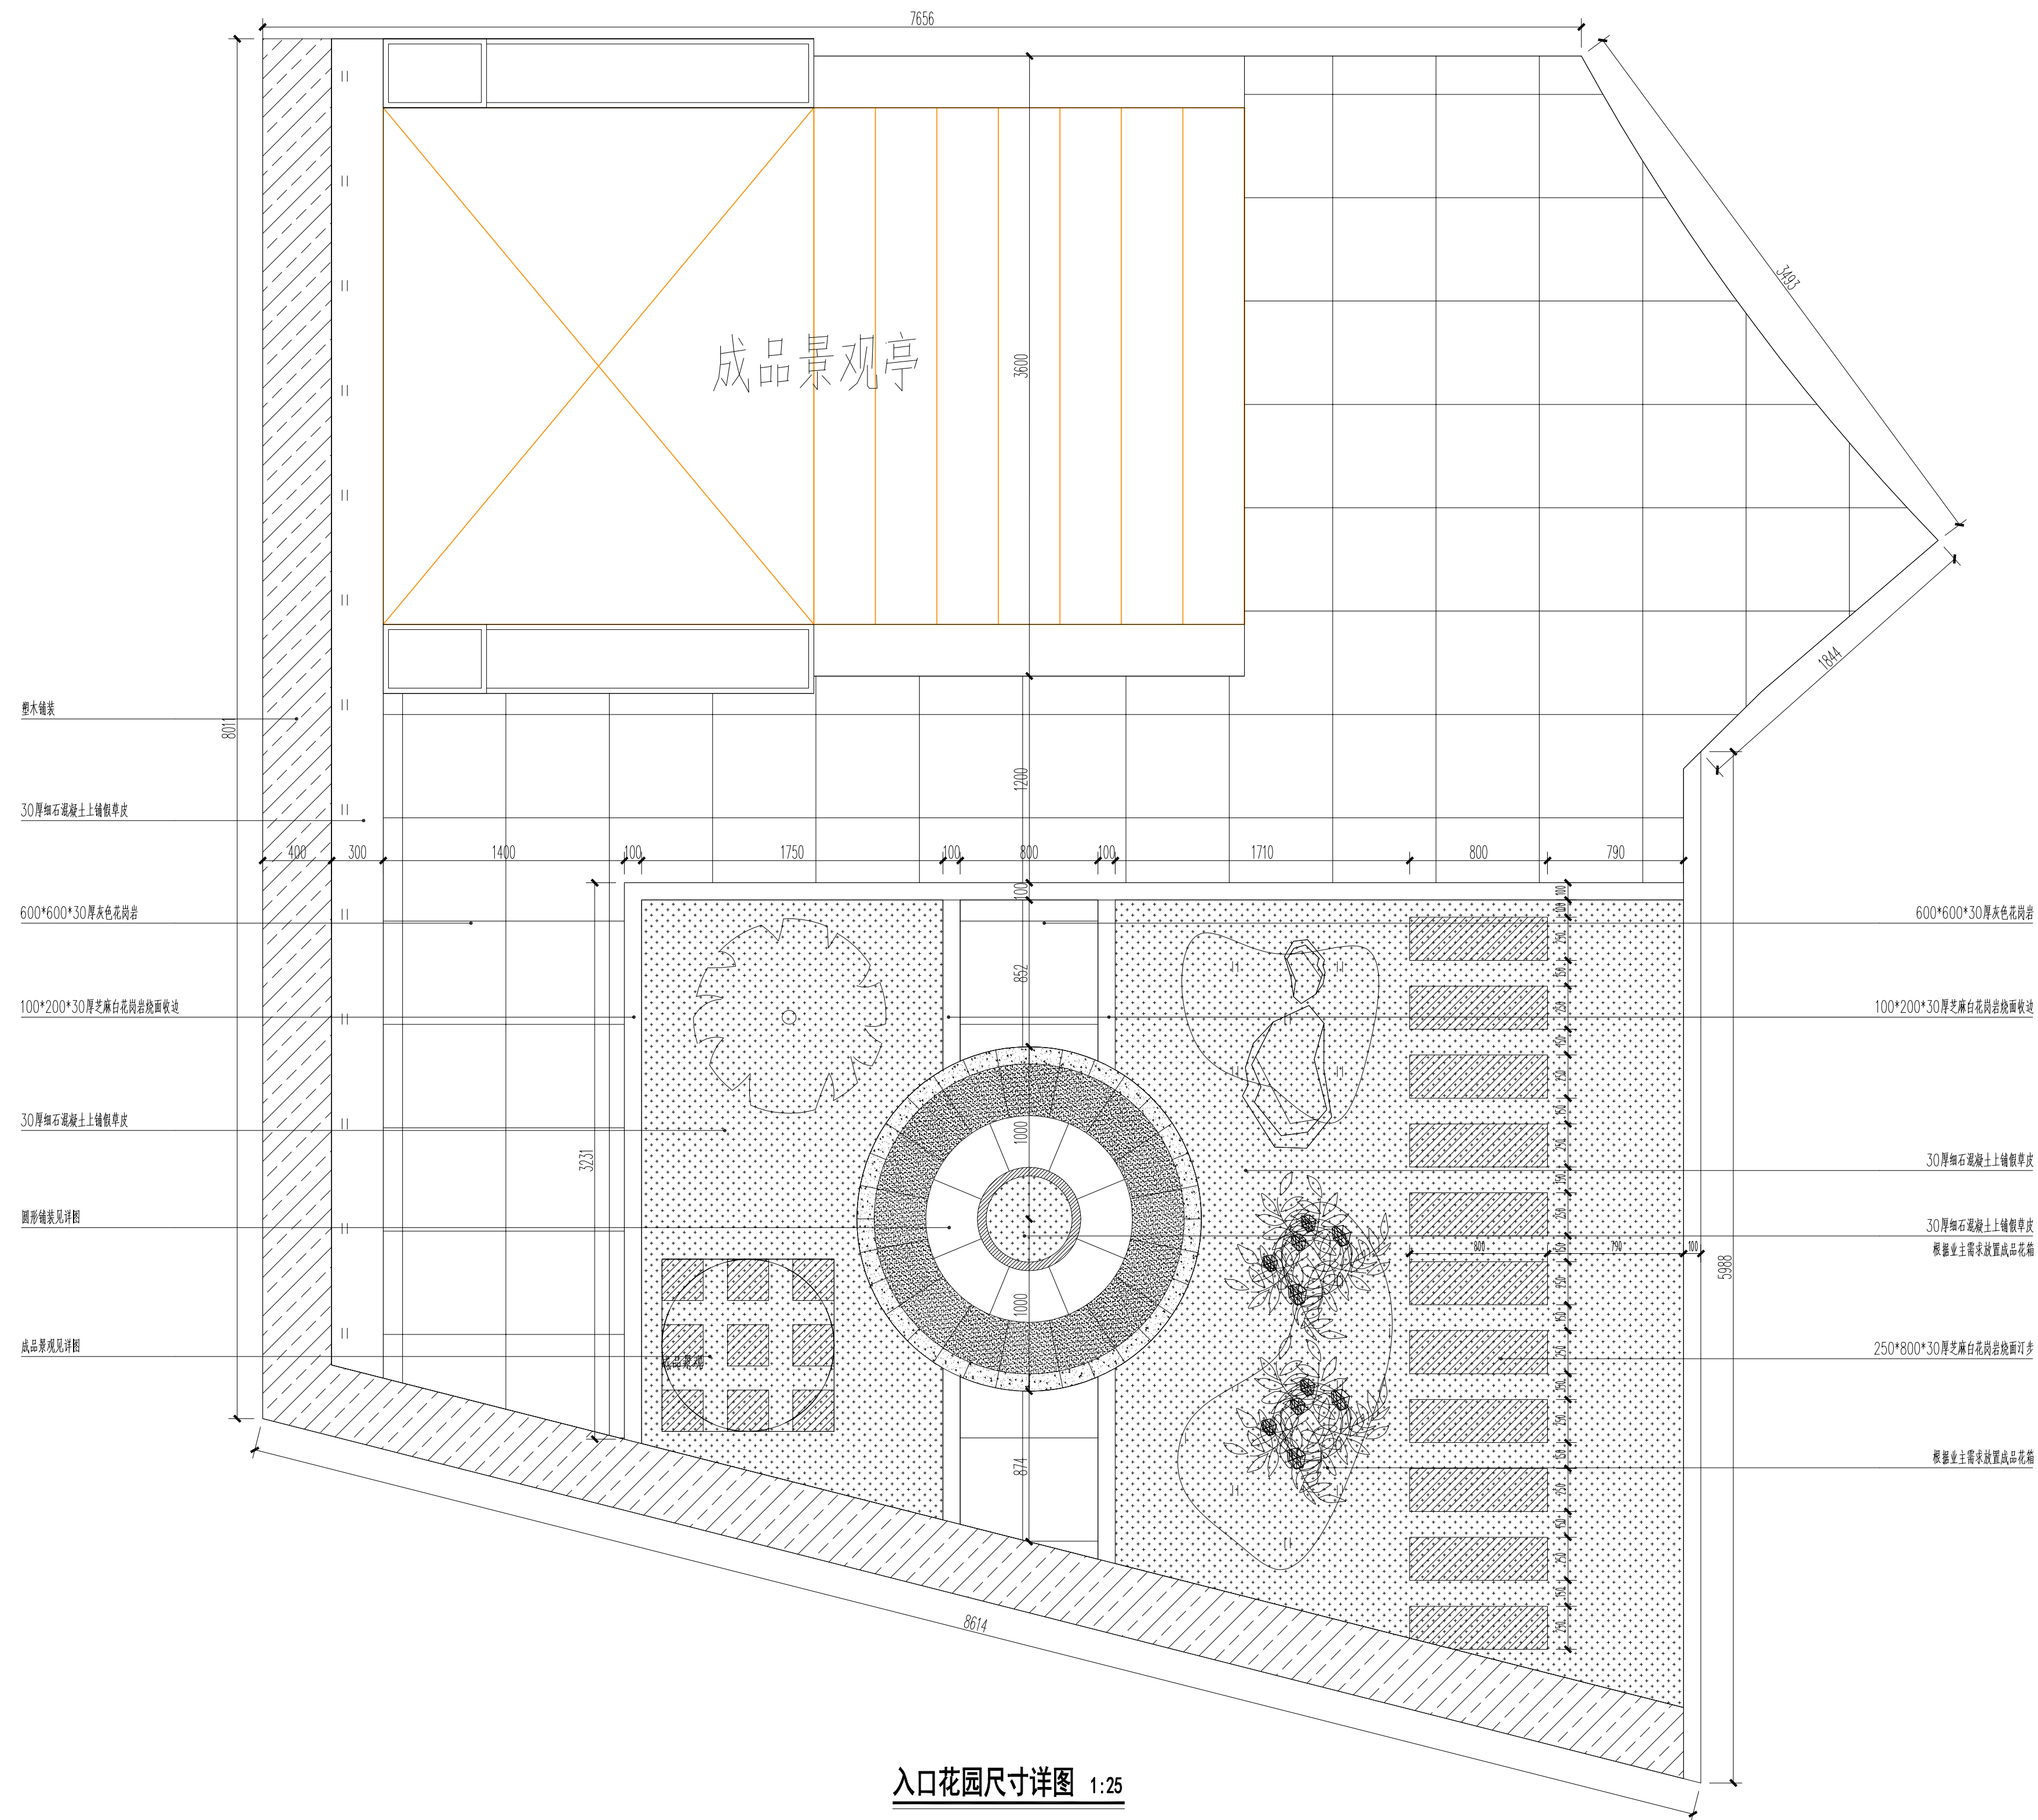

入口花园尺寸详图 1:25

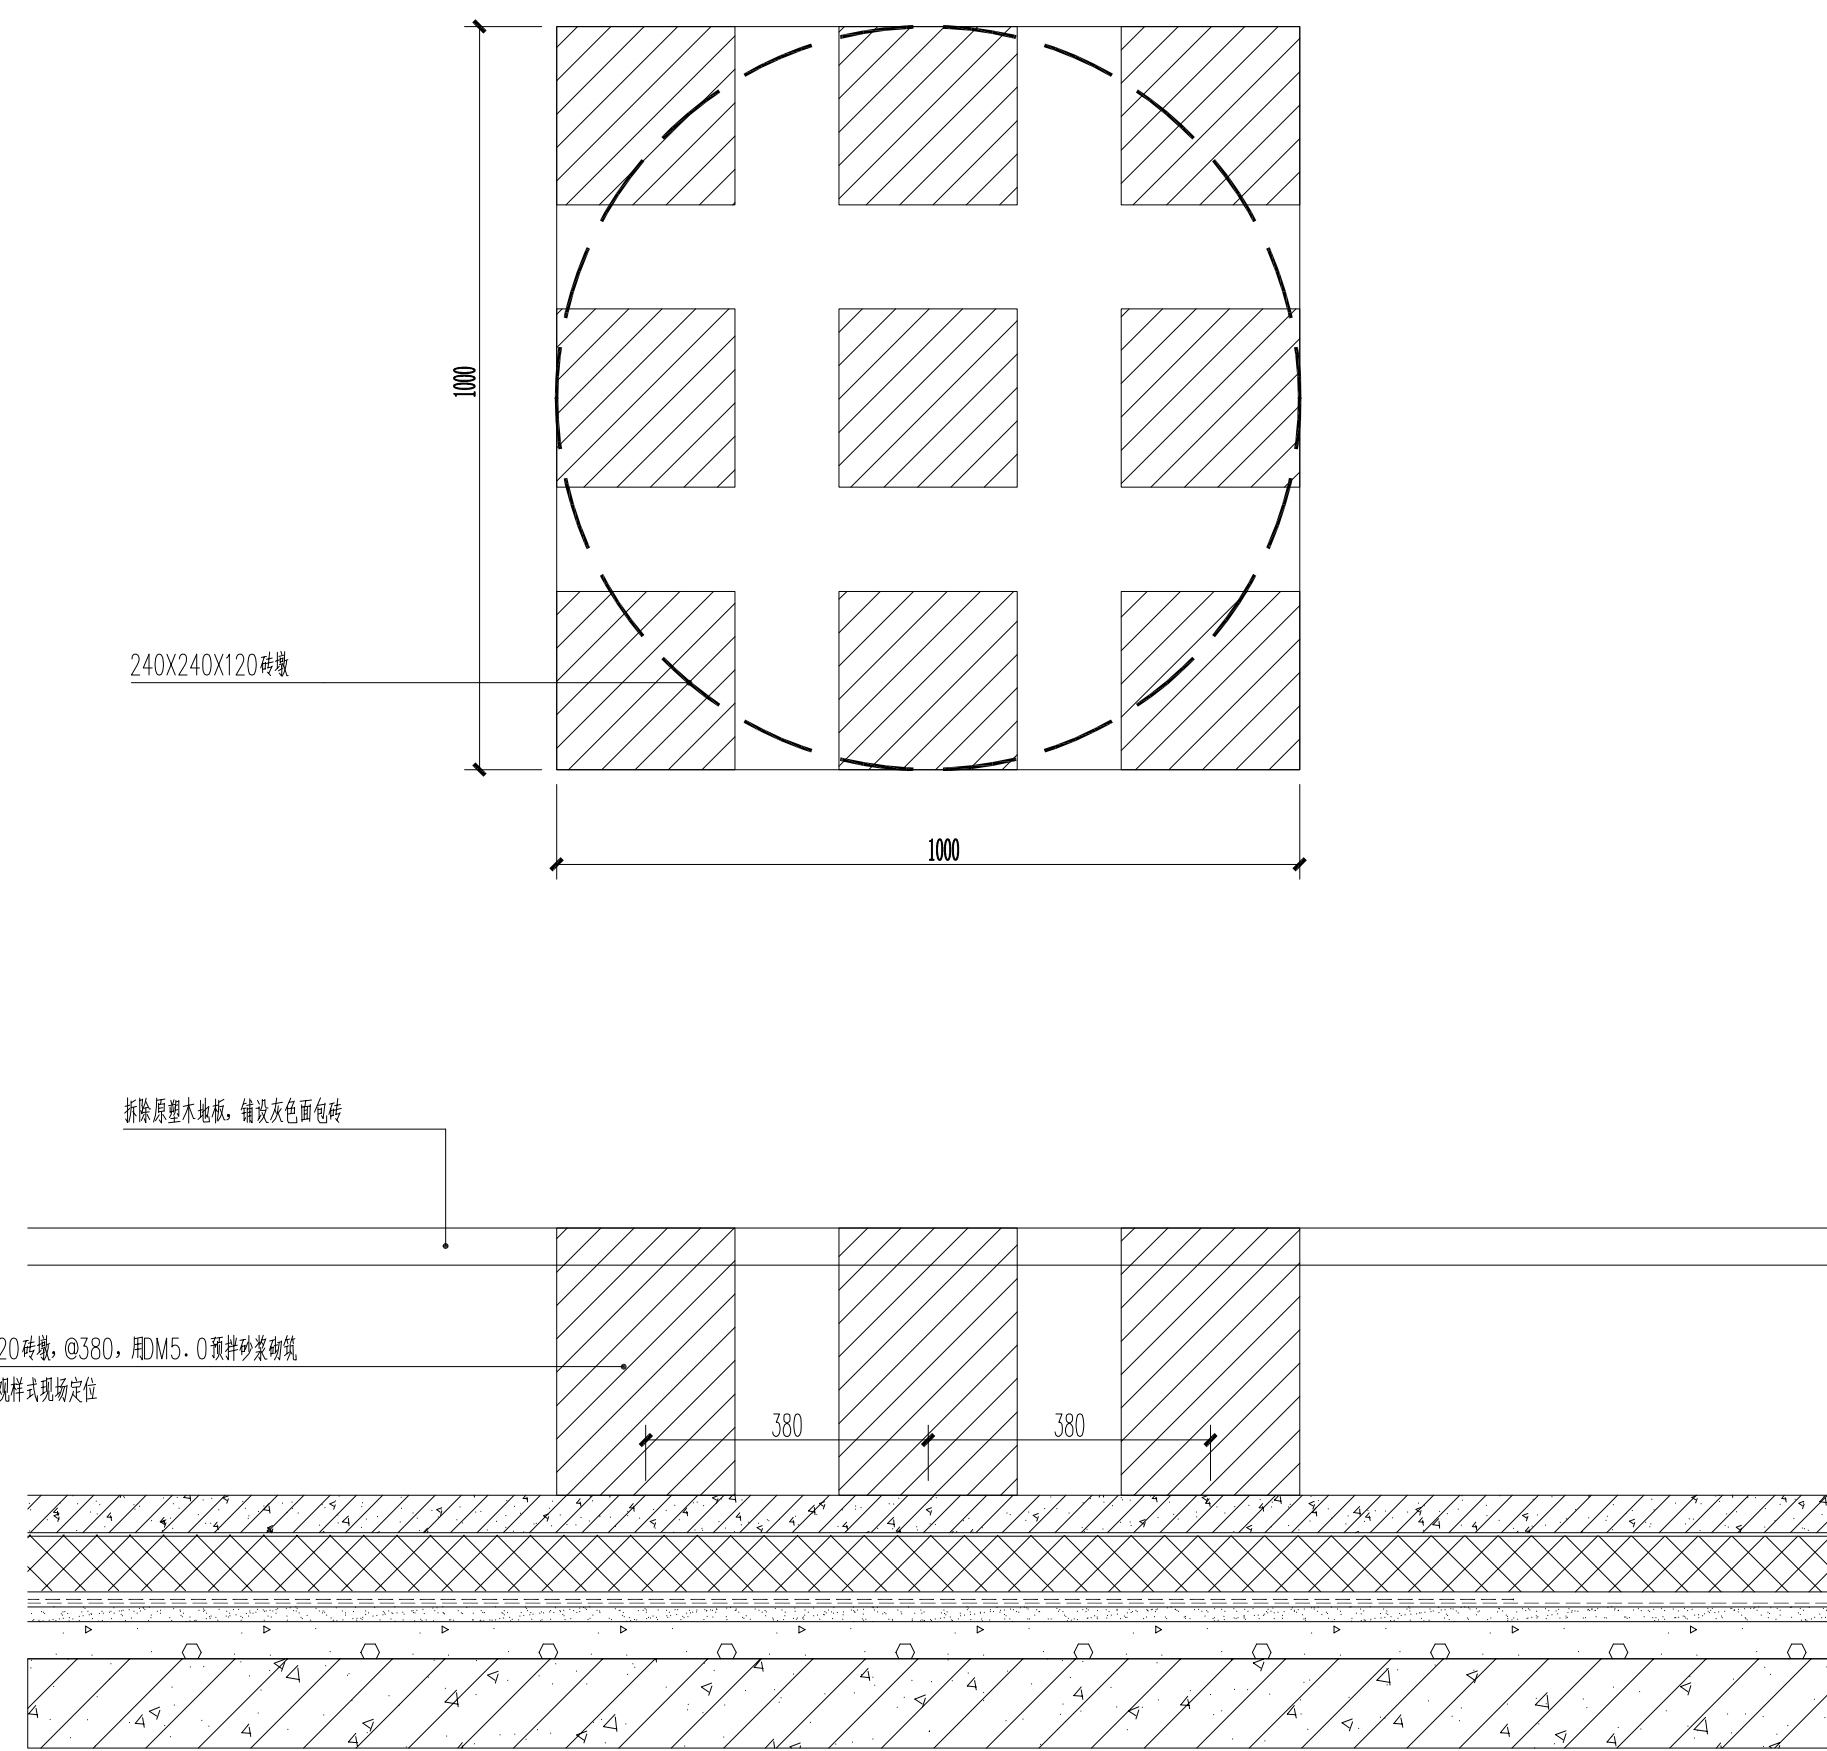


成品景观基座详图 1:10

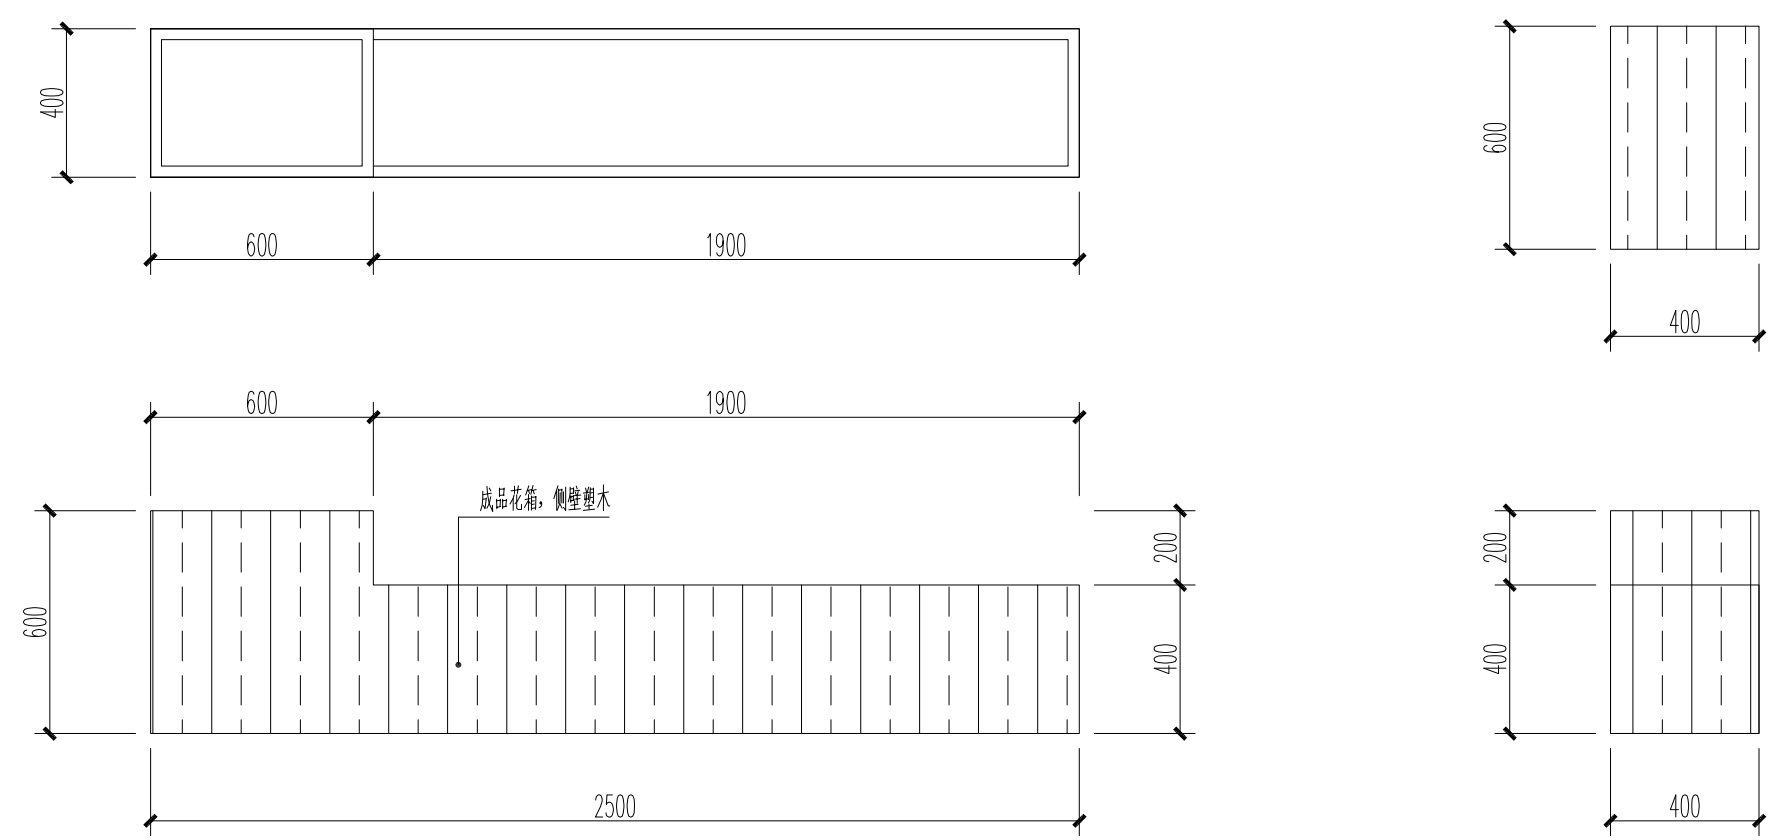


成品花箱尺寸详图 1:10

入口室外平台

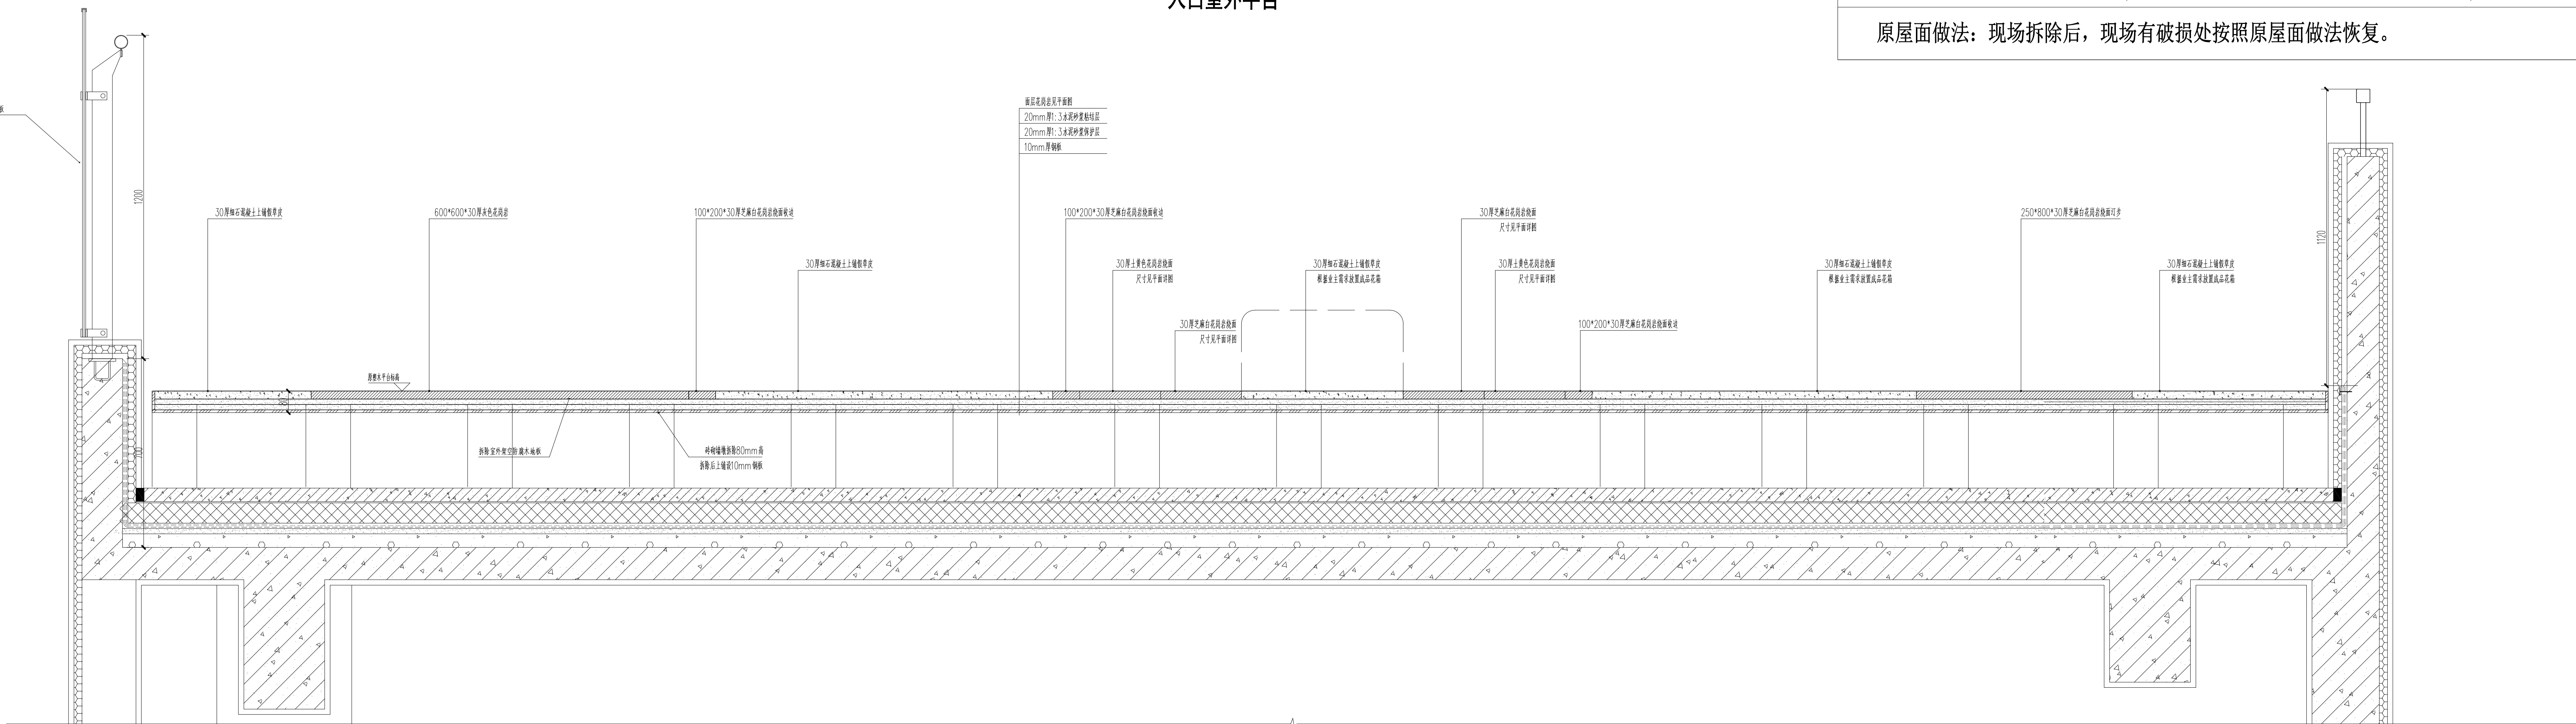

入口花园剖面 1:10

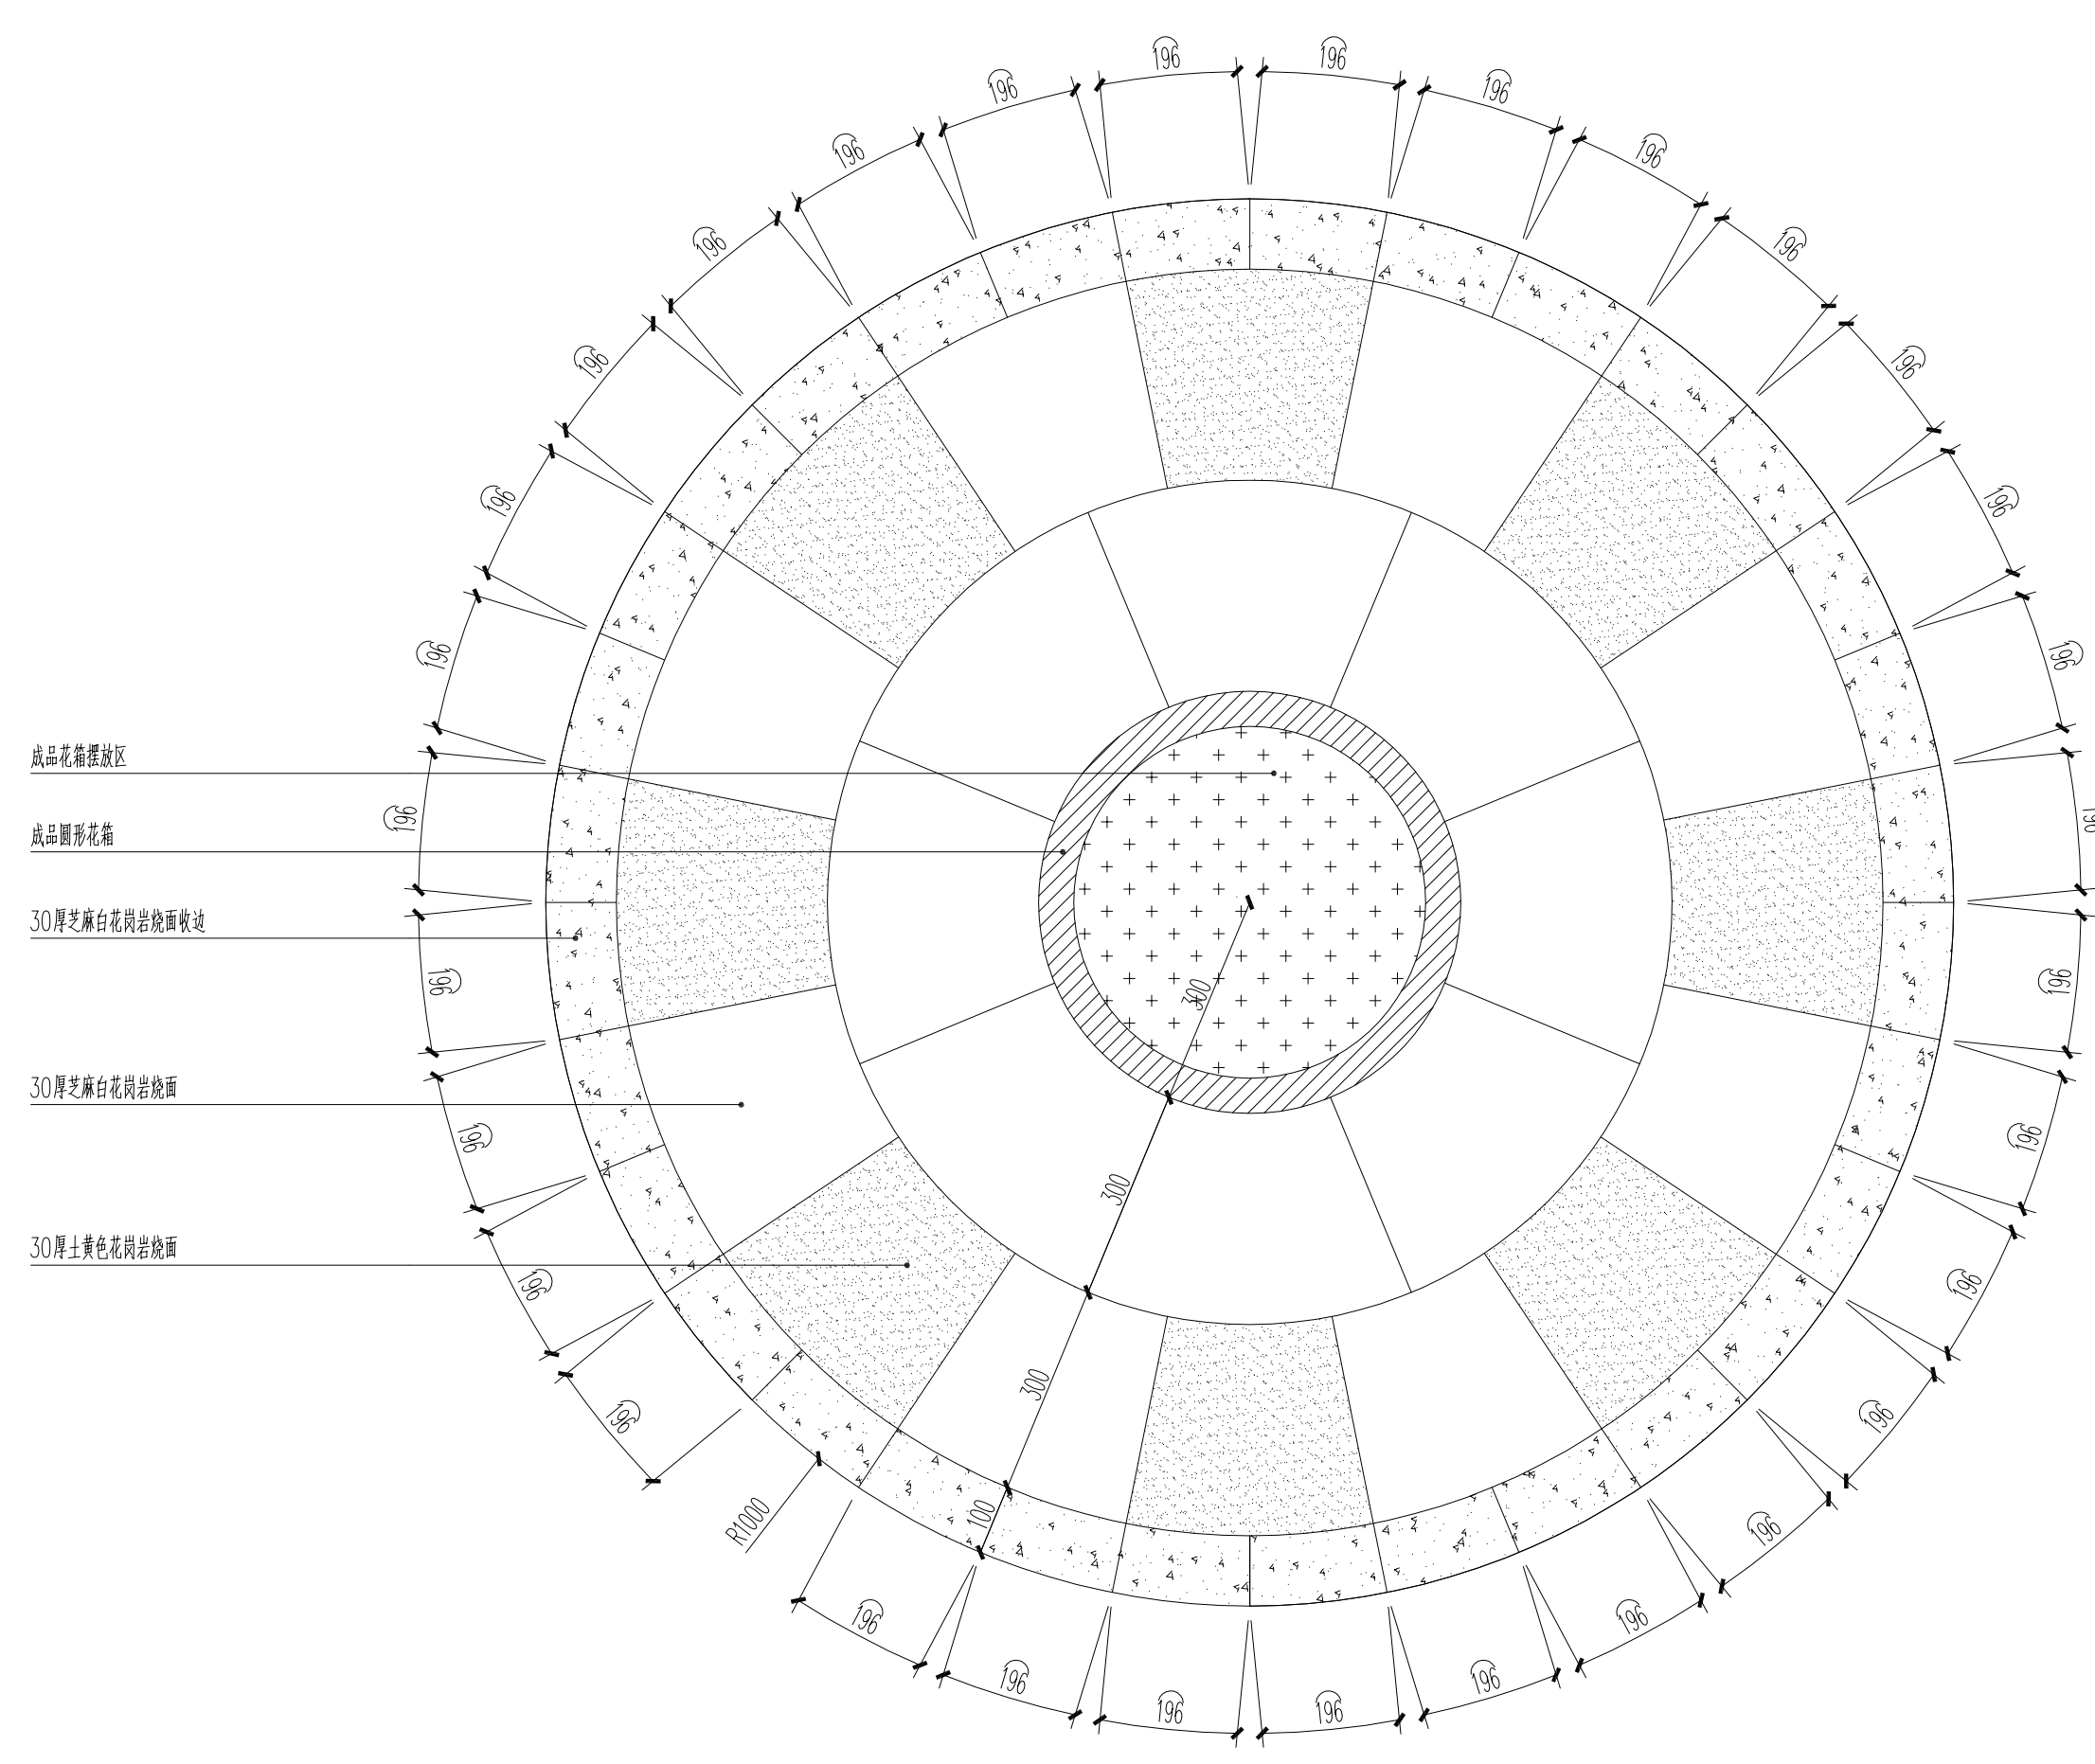


圆形碎拼尺寸详图 1:10


平屋面1（架空防腐木地板屋面1；有保温，有防水层）
25厚145宽防腐木地板（留缝5）
60X60防腐木质次龙骨@<600，表面刷防腐剂
90X90木质主龙骨@1200，表面刷防腐剂
240X240X120砖墩，@1200，用DM5.0预拌砂浆砌筑
50厚C30防水细石混凝土刚性保护层随捣随抹（内配Φ6@150双向钢筋网片）
干铺无纺聚酯纤维布一层
80厚挤塑聚苯板保温层（按计算厚度64增加25%，燃烧性能B1级，）
SBS高聚物改性沥青防水卷材二道，每道≥3厚
20厚1:3水泥砂浆找平层
LC5.0轻骨料混凝土找坡层，最薄处30厚
钢筋混凝土屋面板（应采用防水结构层，其抗渗能力应大于0.6MPa）

原屋面做法：现场拆除后，现场有破损处按照原屋面做法恢复。


项目编号		专业	签名
会 建 结 构 栏	专业	陈鸿	
	结构	李庆忠	
	给排水	陈鸿	
	电气	王磊	
暖通		王磊	
设计单位			
大洲设计咨询集团有限公司 Du Zhou Design Consulting Group Co., Ltd. 用心设计，绘制人生蓝图 证书编号：A232006431			
建设单位			
马鞍山师范高等专科学校			
项目名称			
心理健康教育中心装修工程			
工程名称			
姓名			
陈鸿			
李庆忠			
项目负责			
李庆忠			
陈鸿			
校对			
王磊			
设计			
王磊			
绘图			
王磊			
图 纸 名 称			
详图一			
专 业			
建筑			
图 号			
JS-06			
日 期			
2024.9.30			
执业专用章			
中华人民共和国一级注册建筑师 姓名：陈鸿 注册号：3200643-008 有效期至：至2026年04月			
（戳图章加章）			
出图专用章			
江苏省工程勘察设计出图专用章 大洲设计咨询集团有限公司 资质证书 A132001551 编号 A332006431 B33200155 江苏省住房和城乡建设厅监制(J)			
有效期至二〇二六年九月三十日			
本图章盖出图章、方可一併生效			

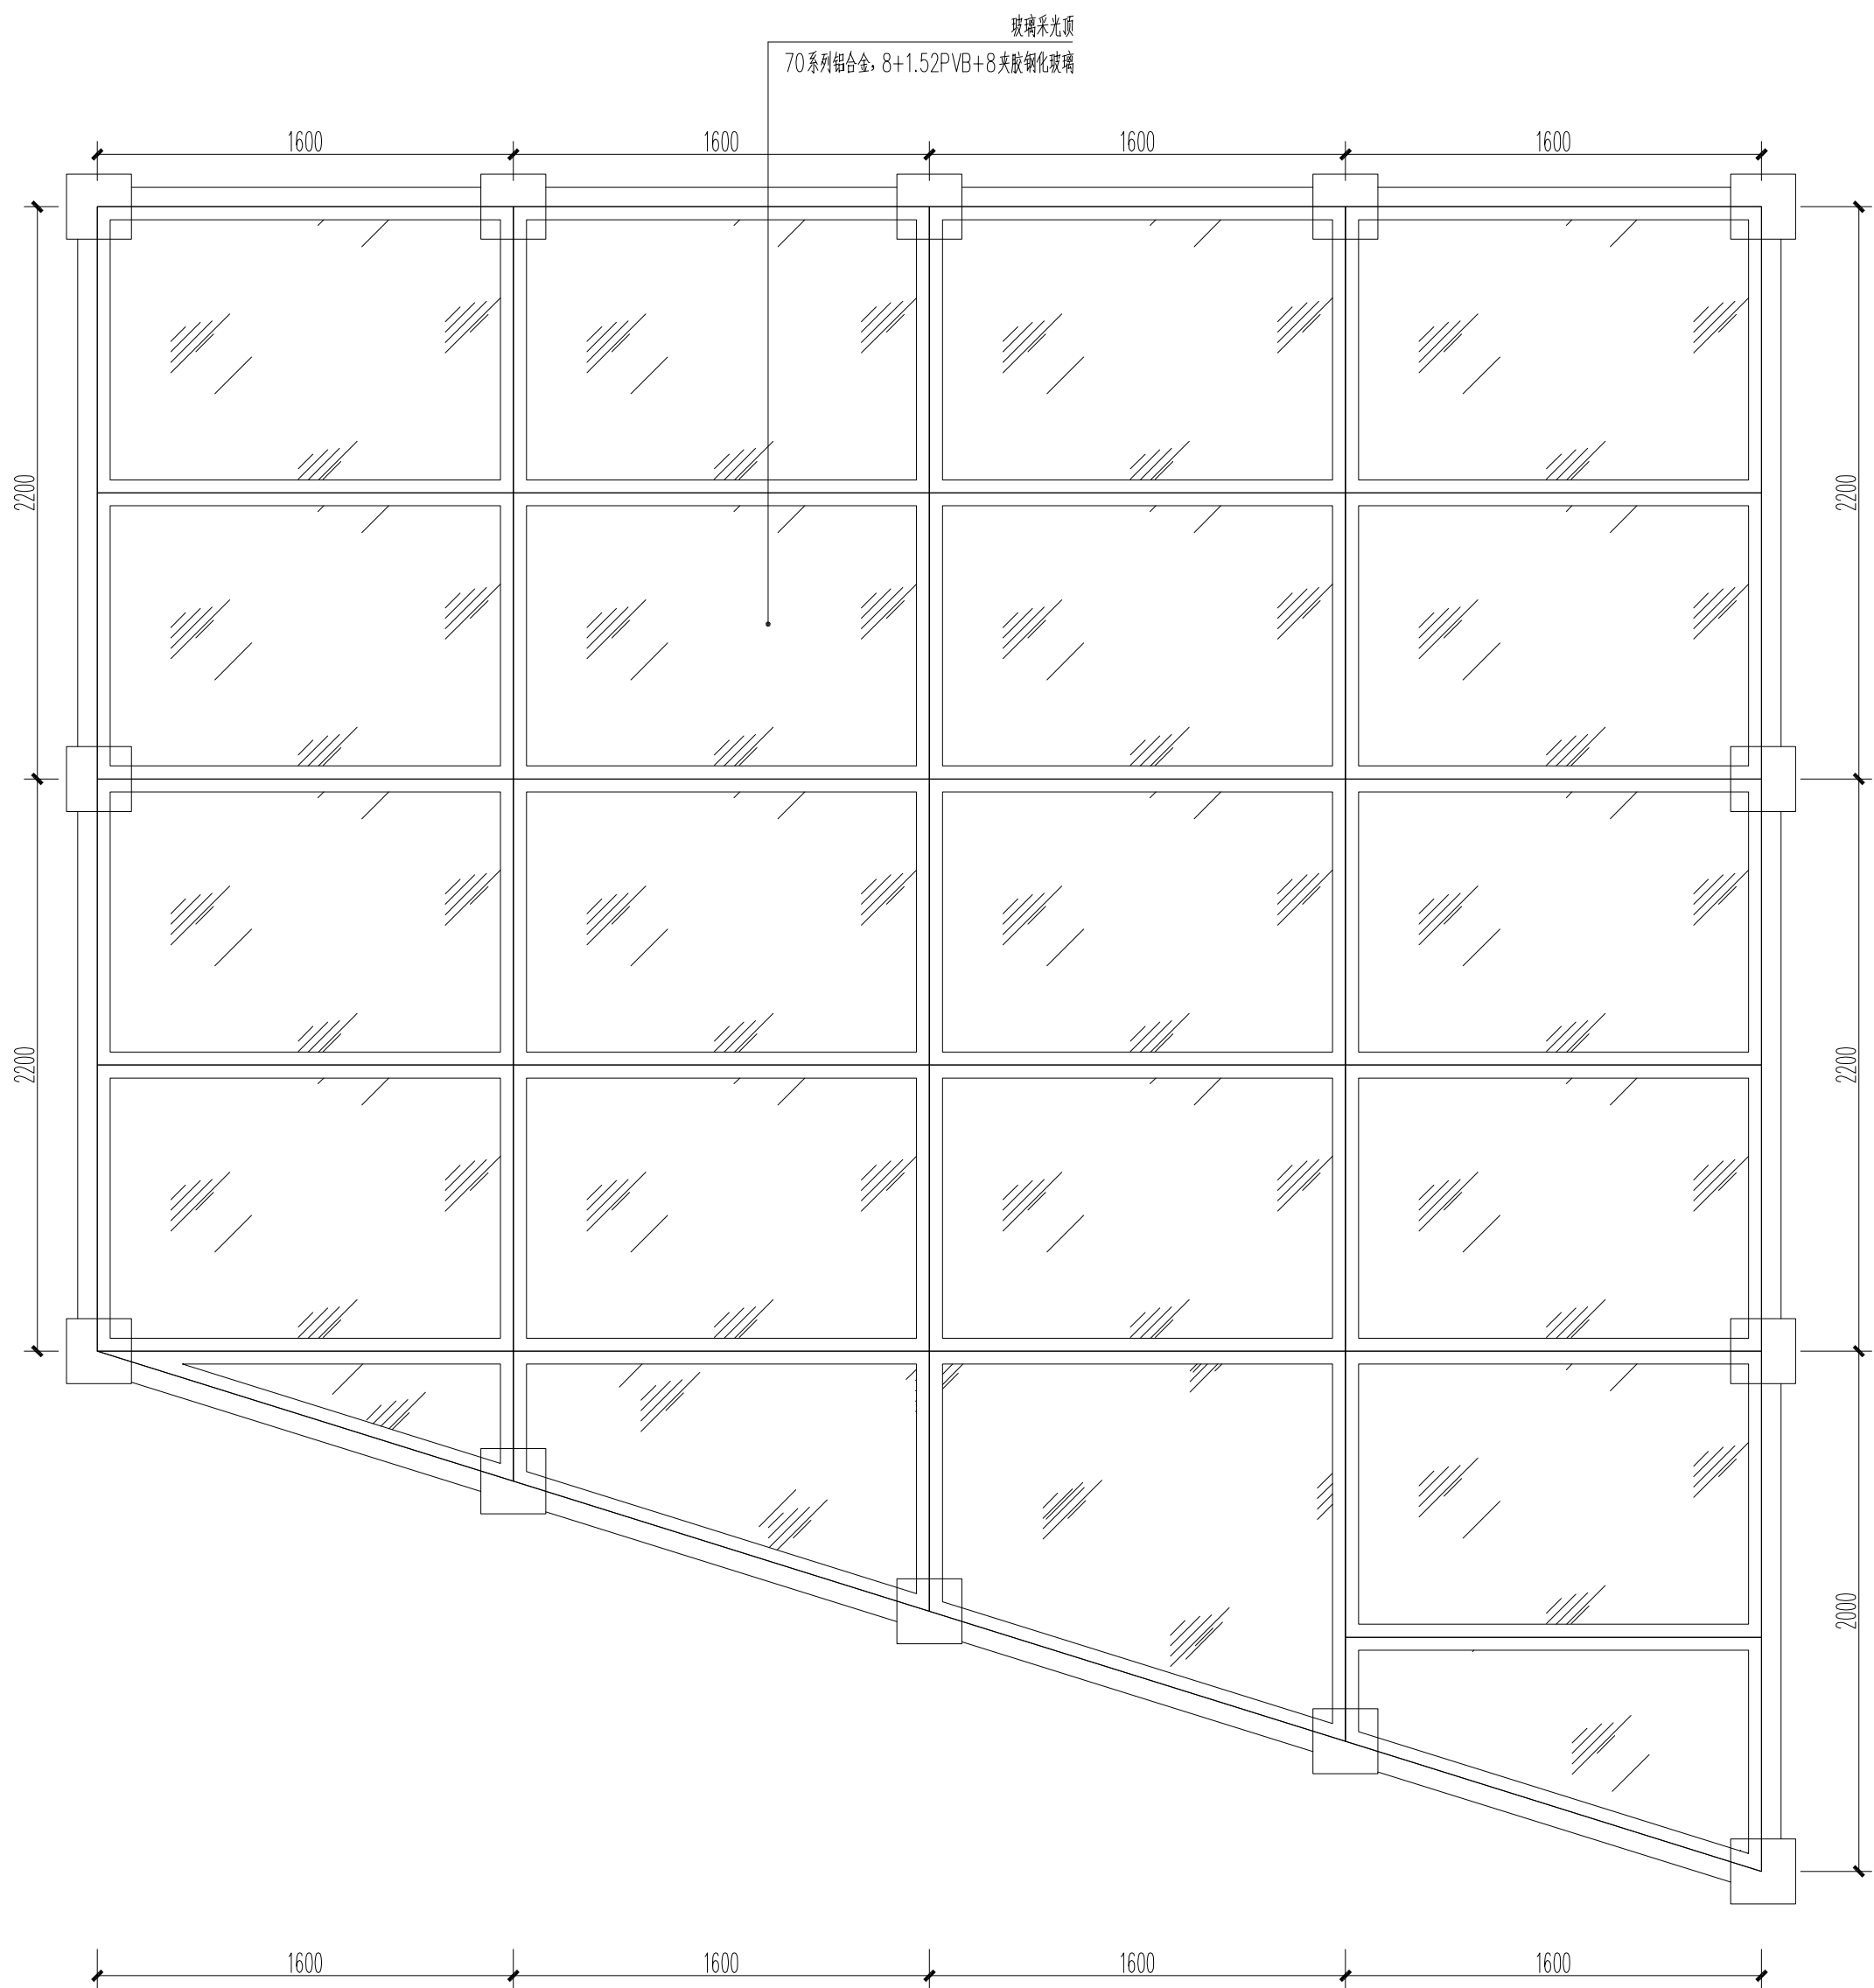


阳光房尺寸详图 1:25

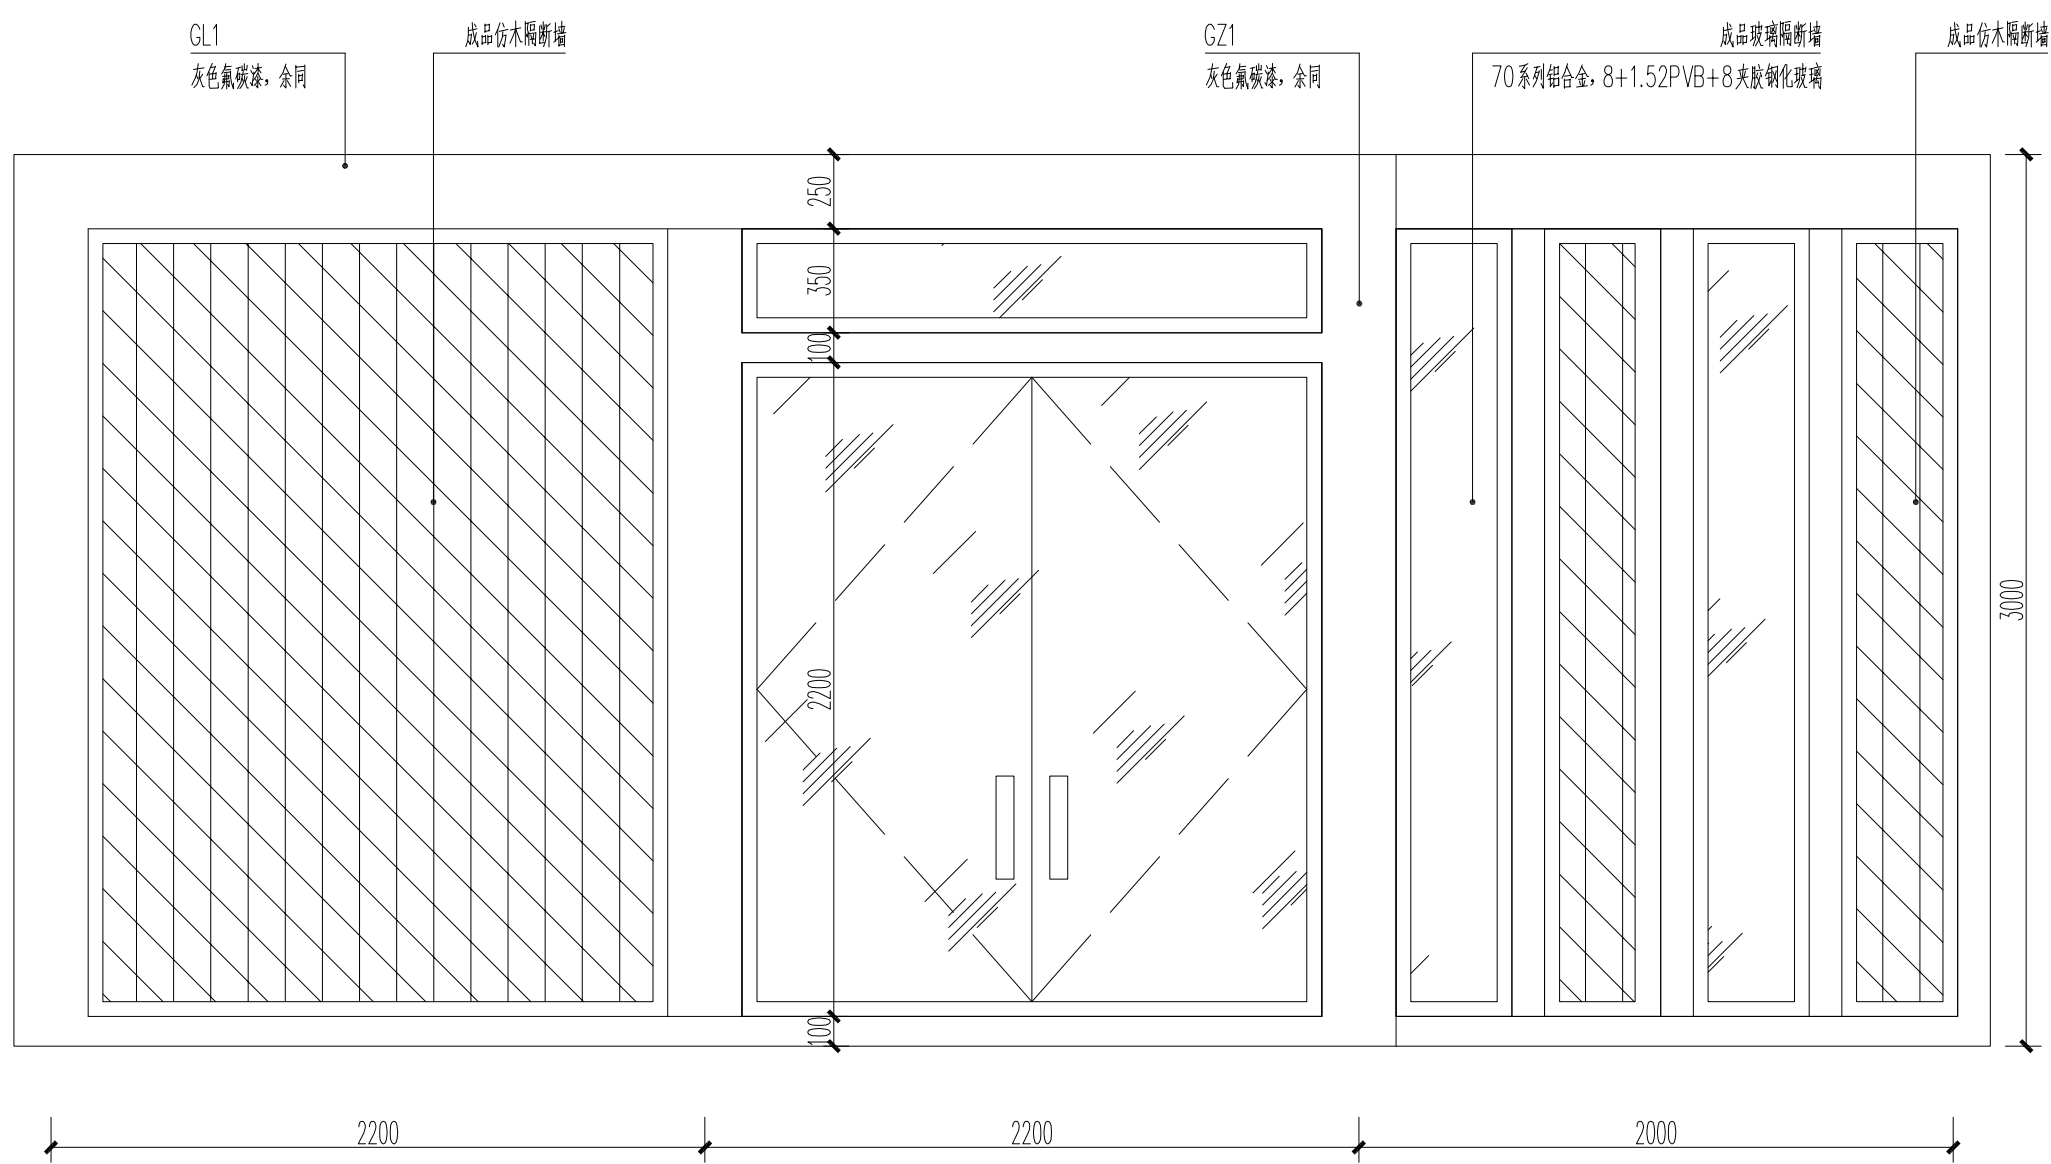


阳光房立面尺寸图1 1:25

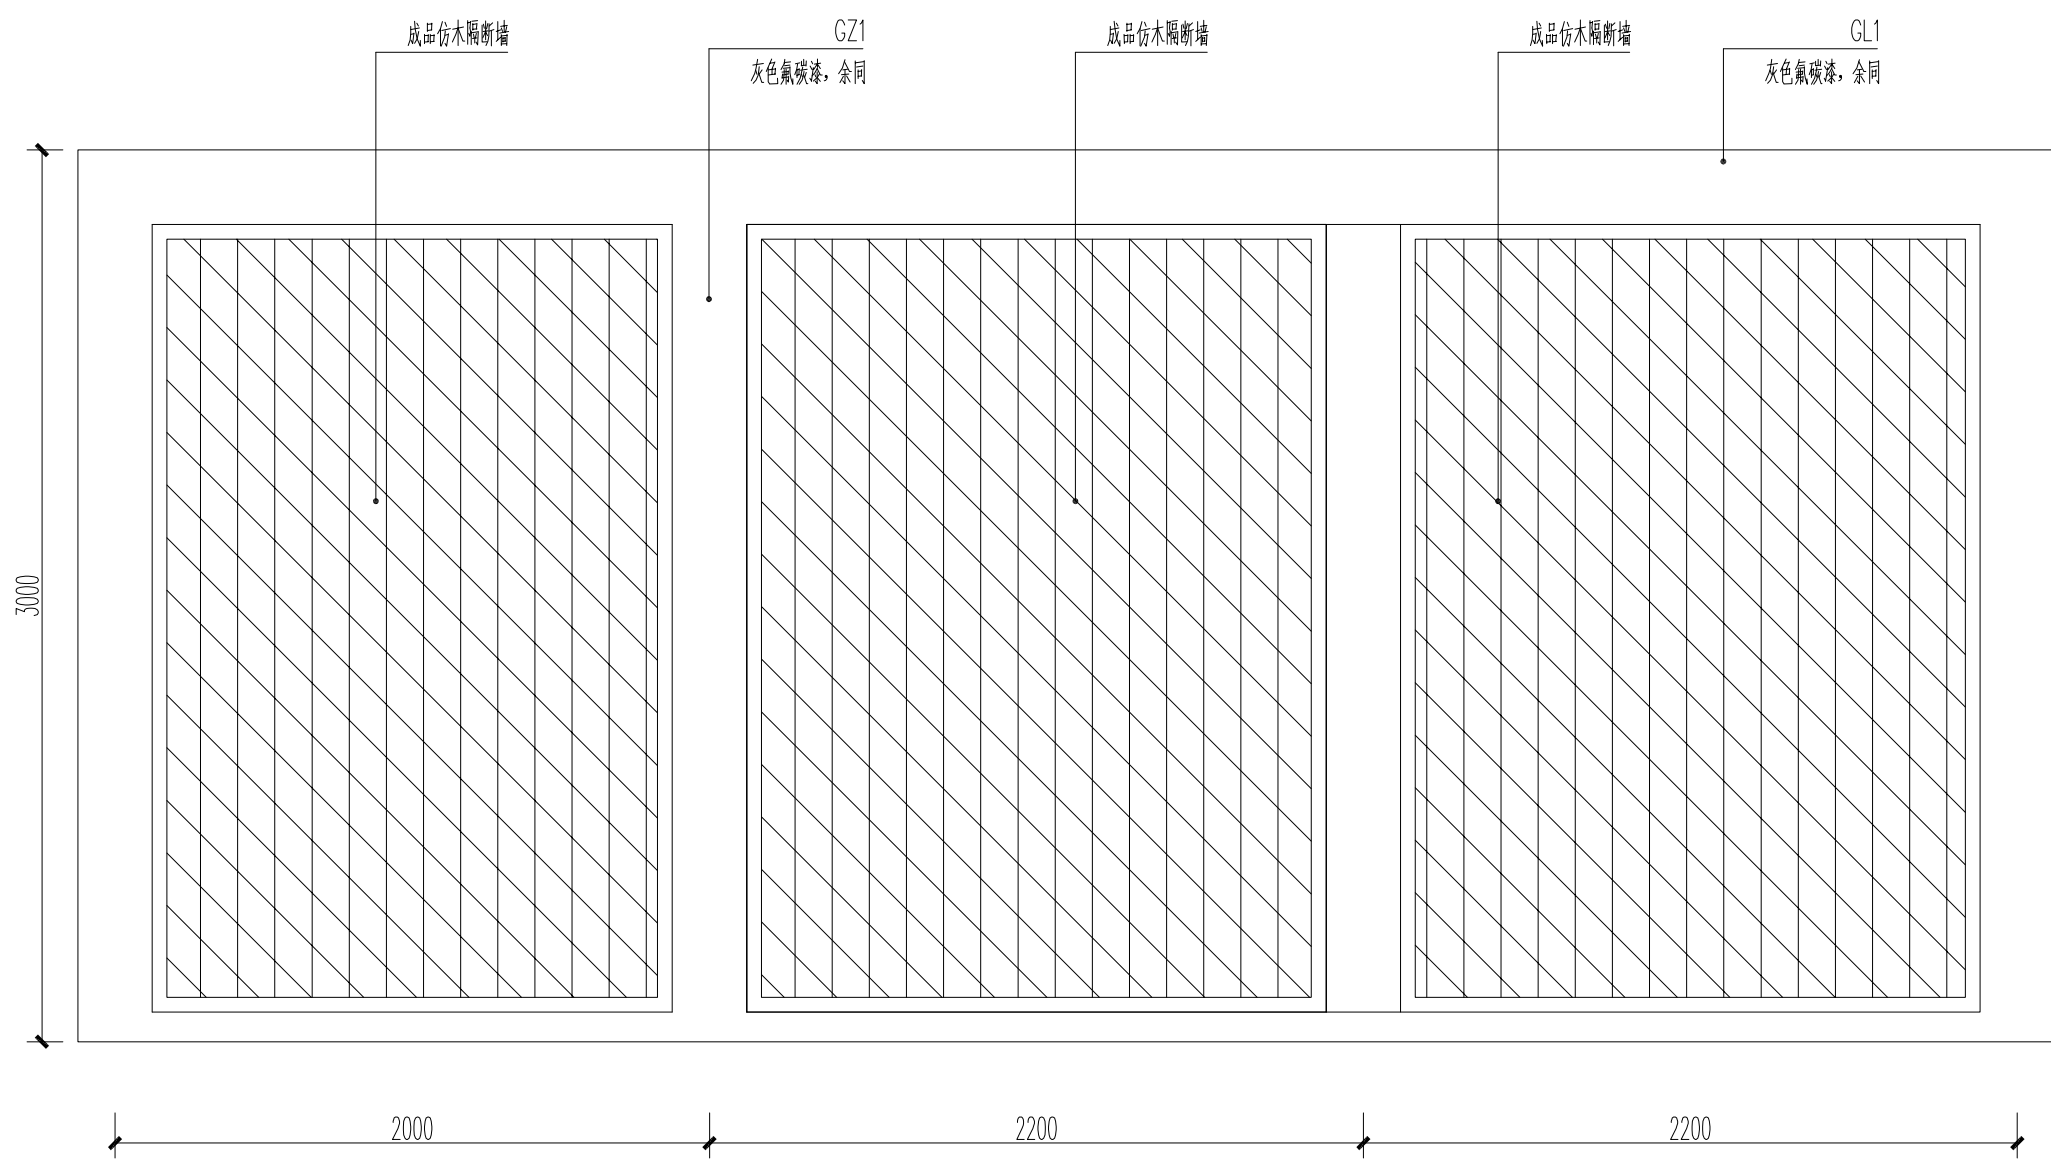


阳光房立面尺寸图3 1:25

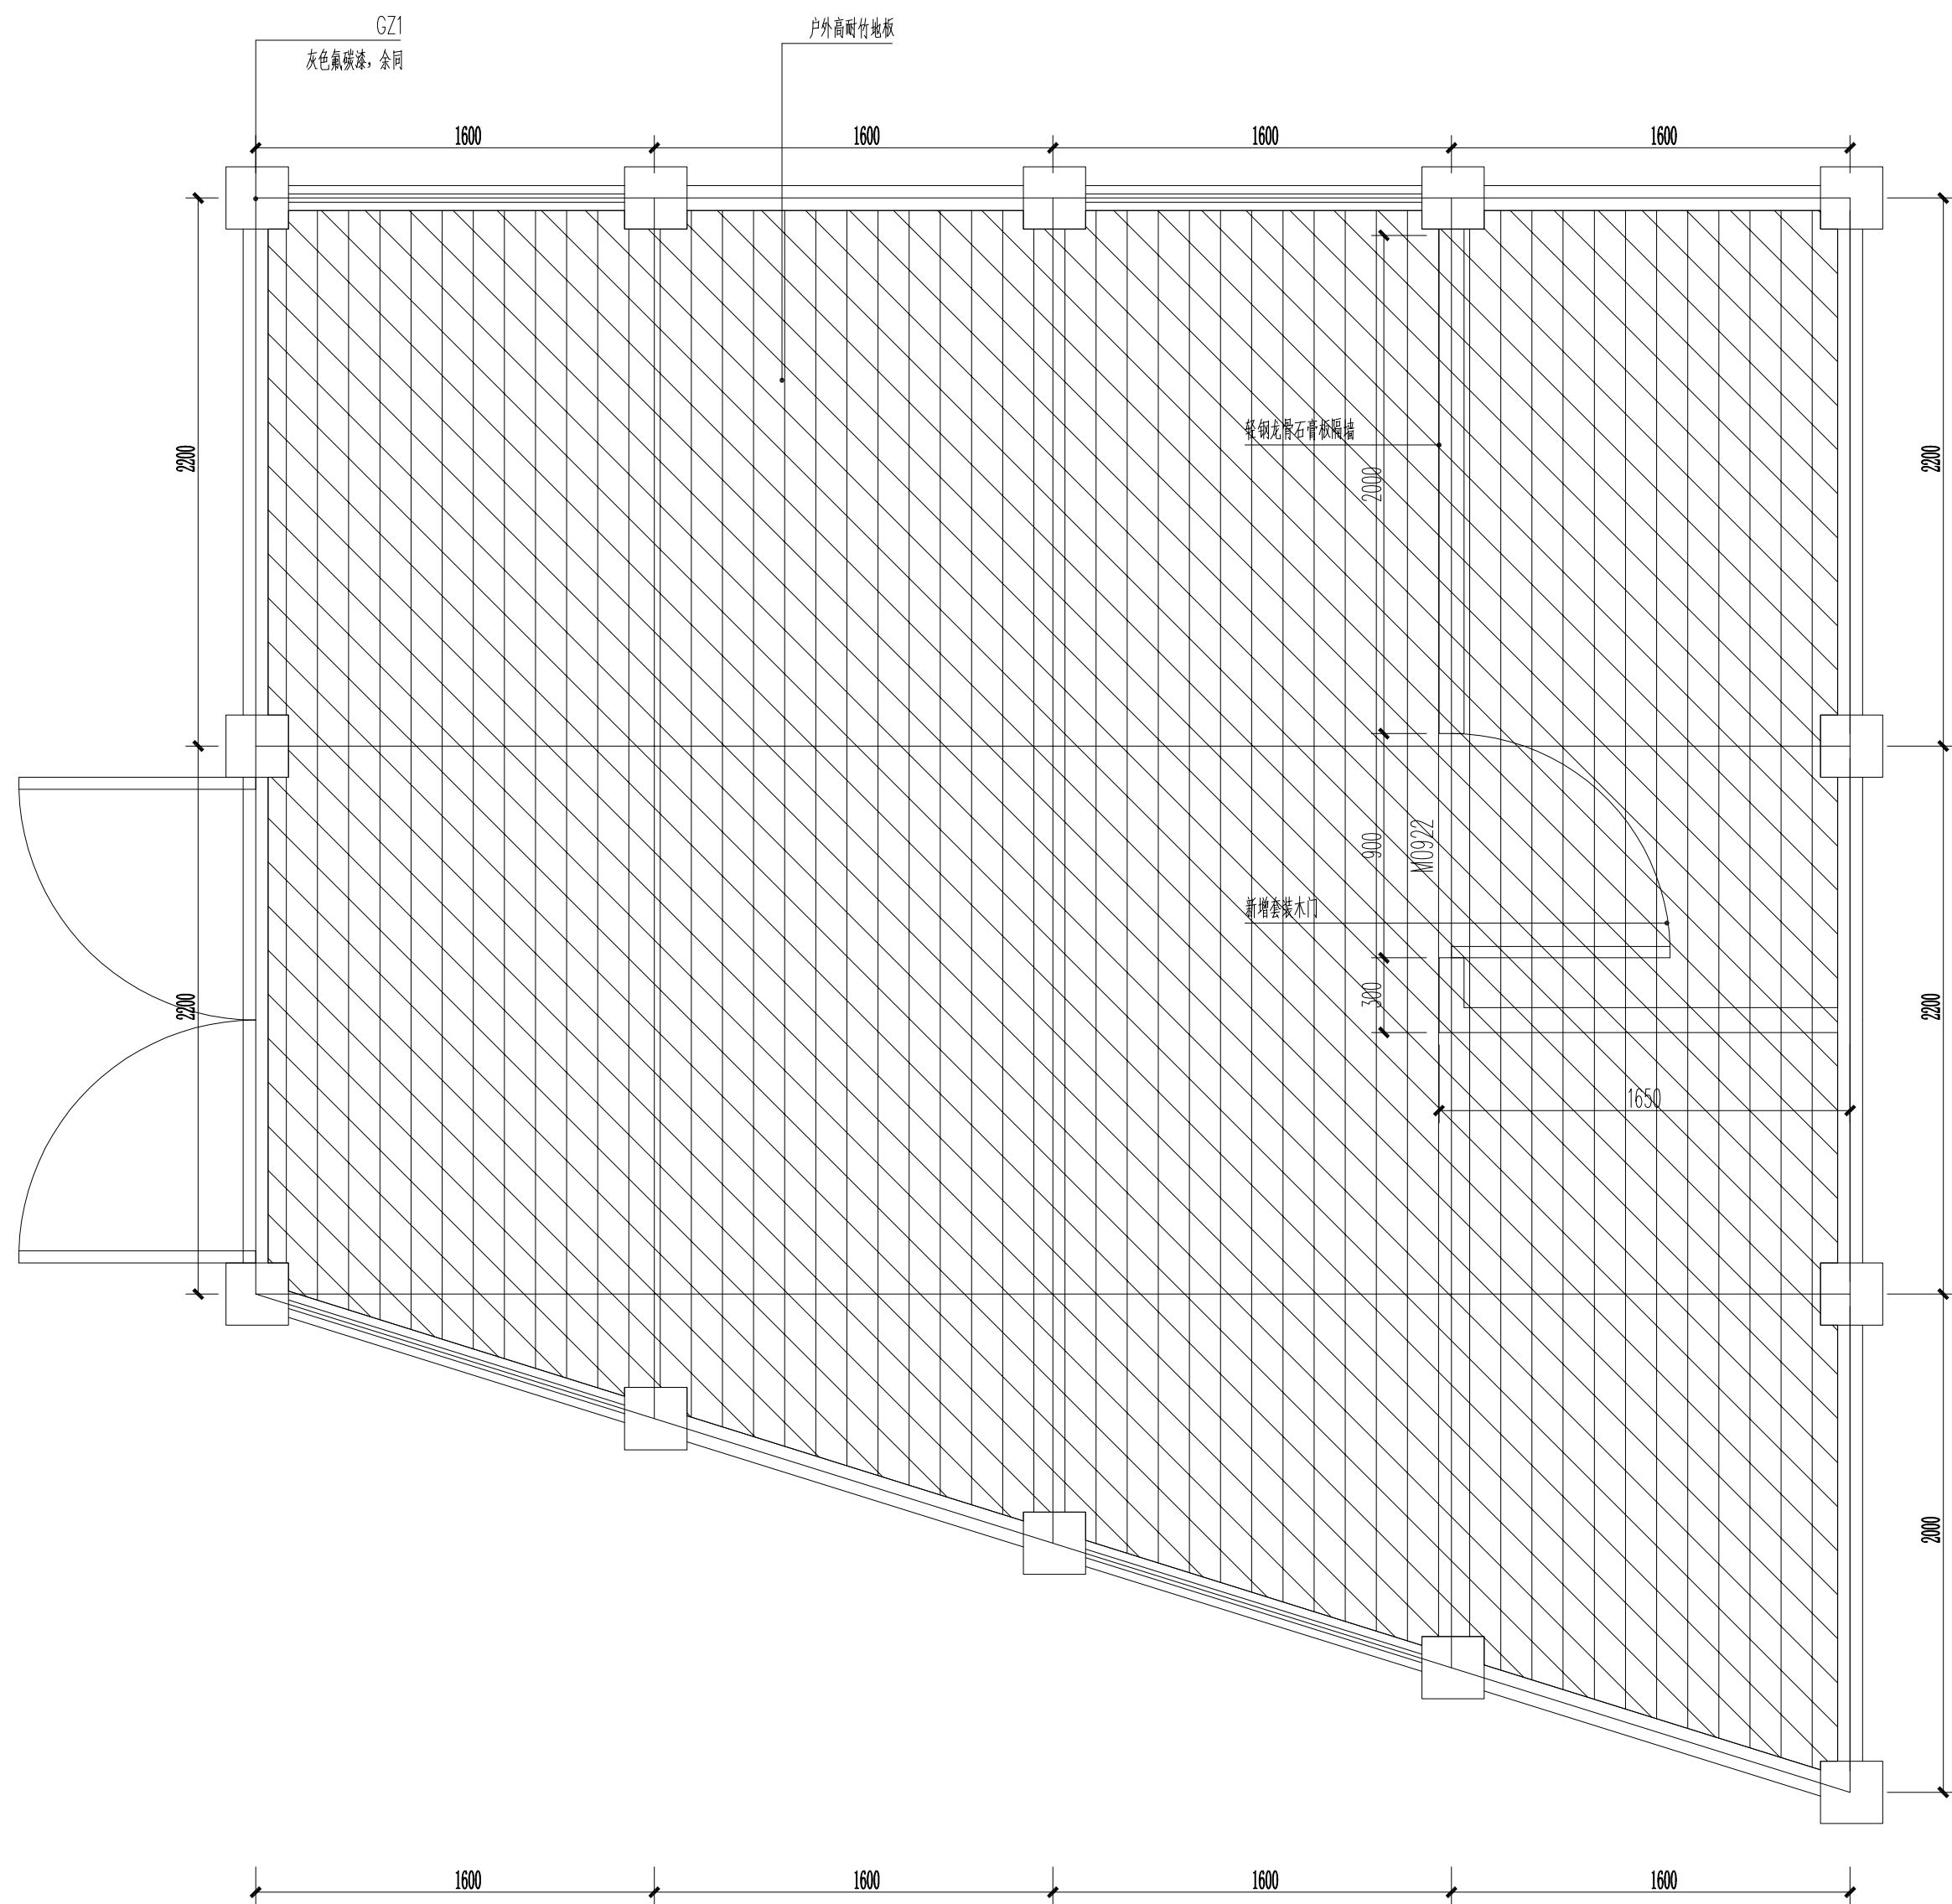


阳光房平面尺寸图 1:25

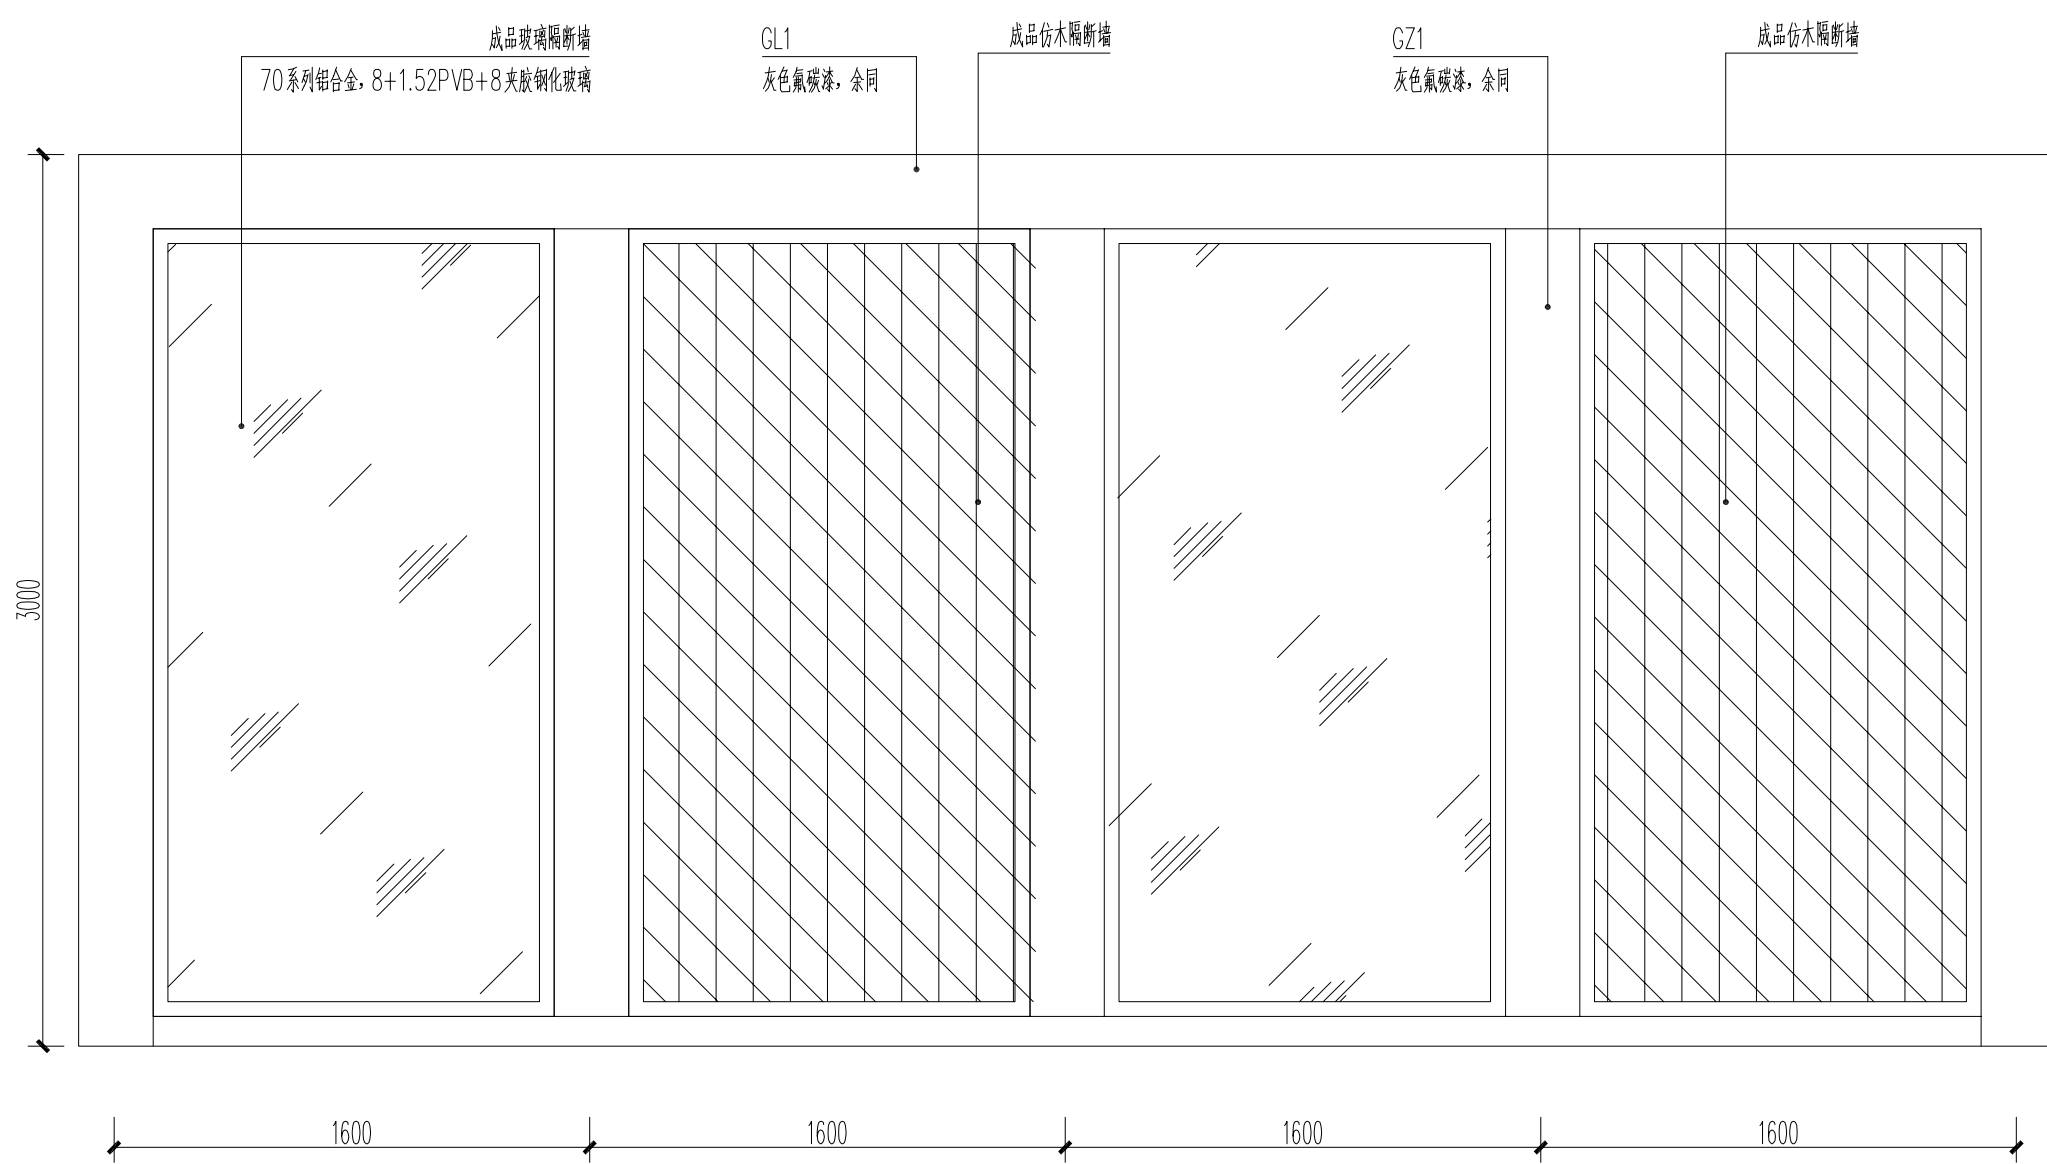

阳光房立面尺寸图2 1:25

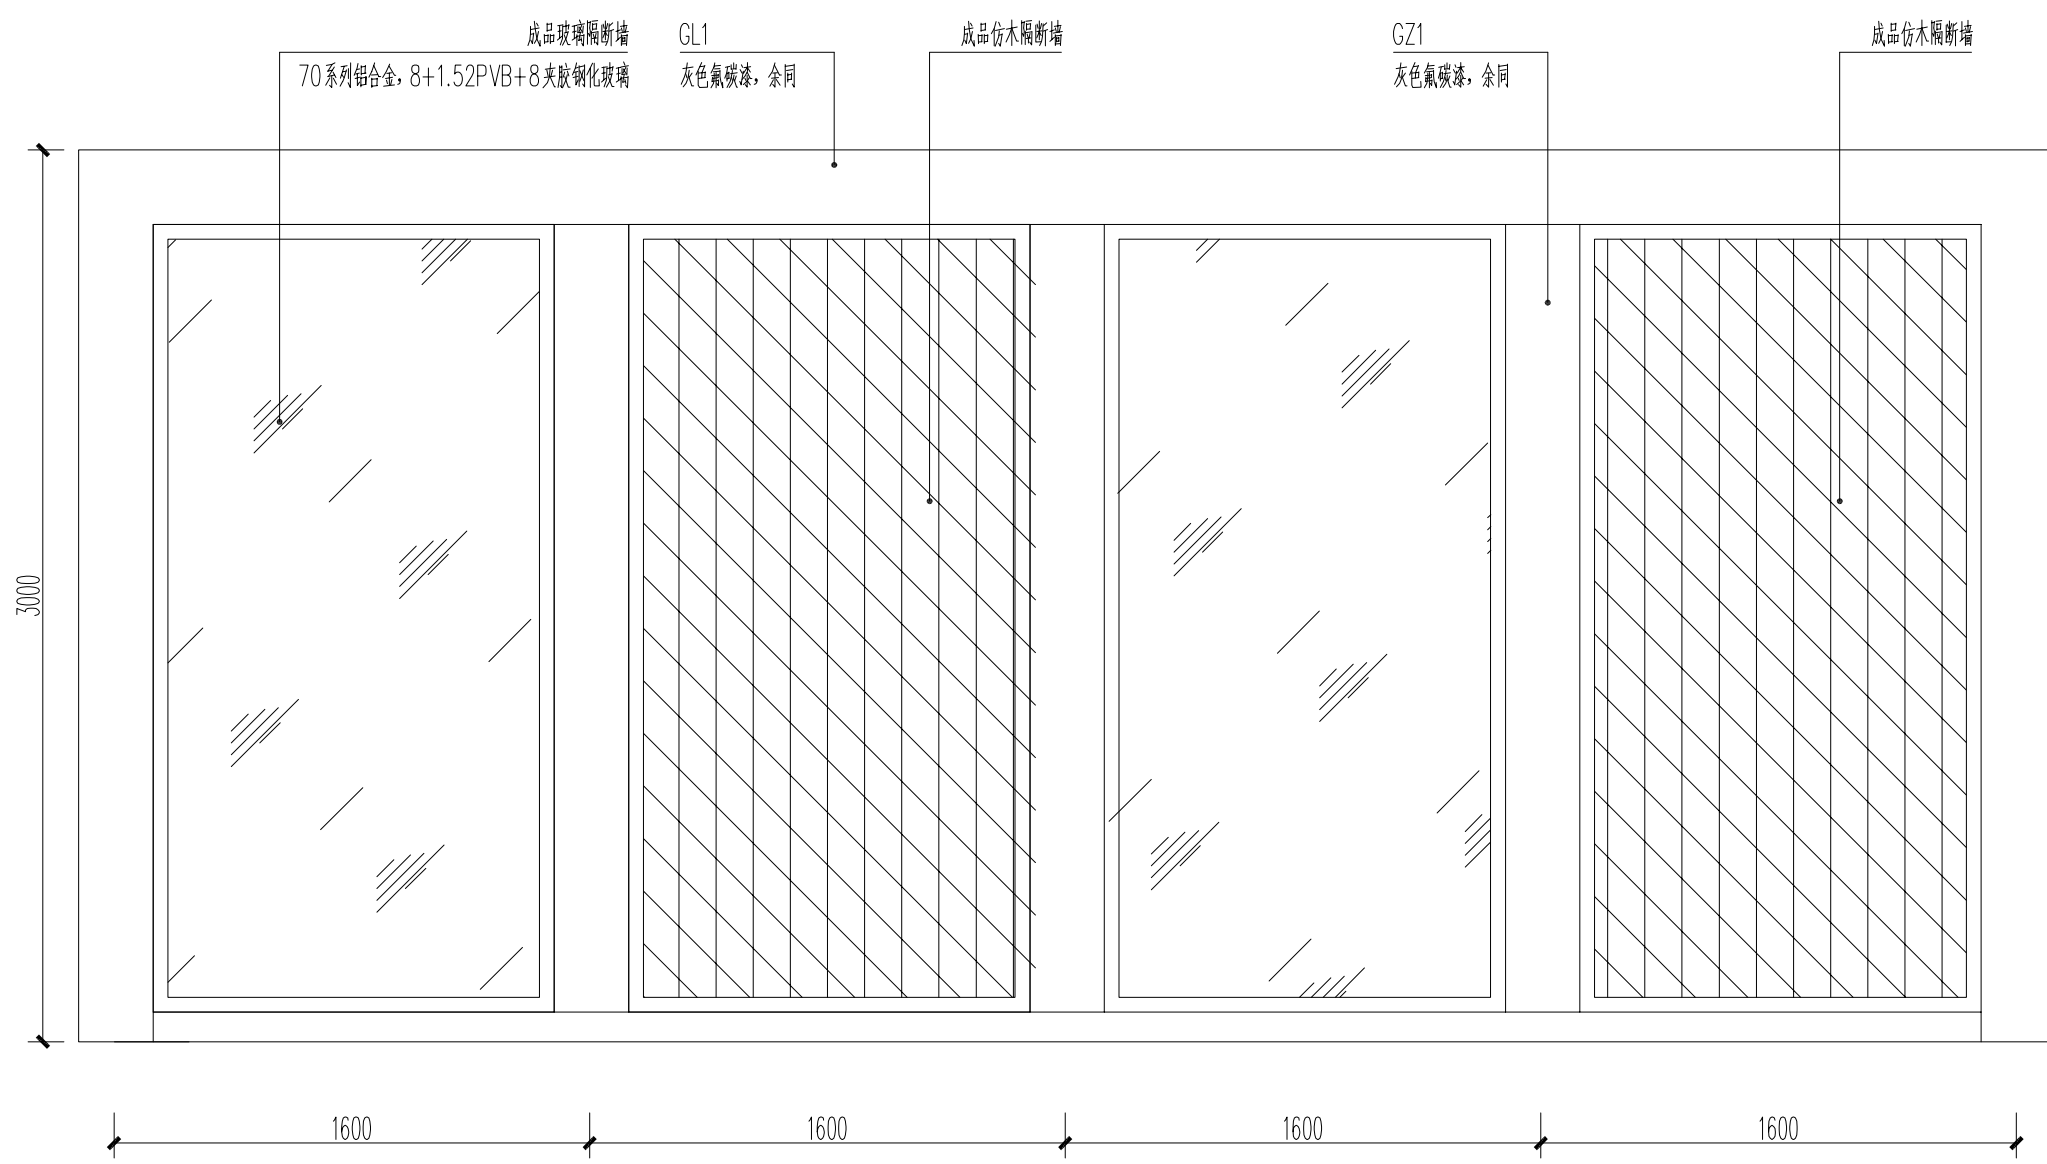


阳光房立面尺寸图4 1:25

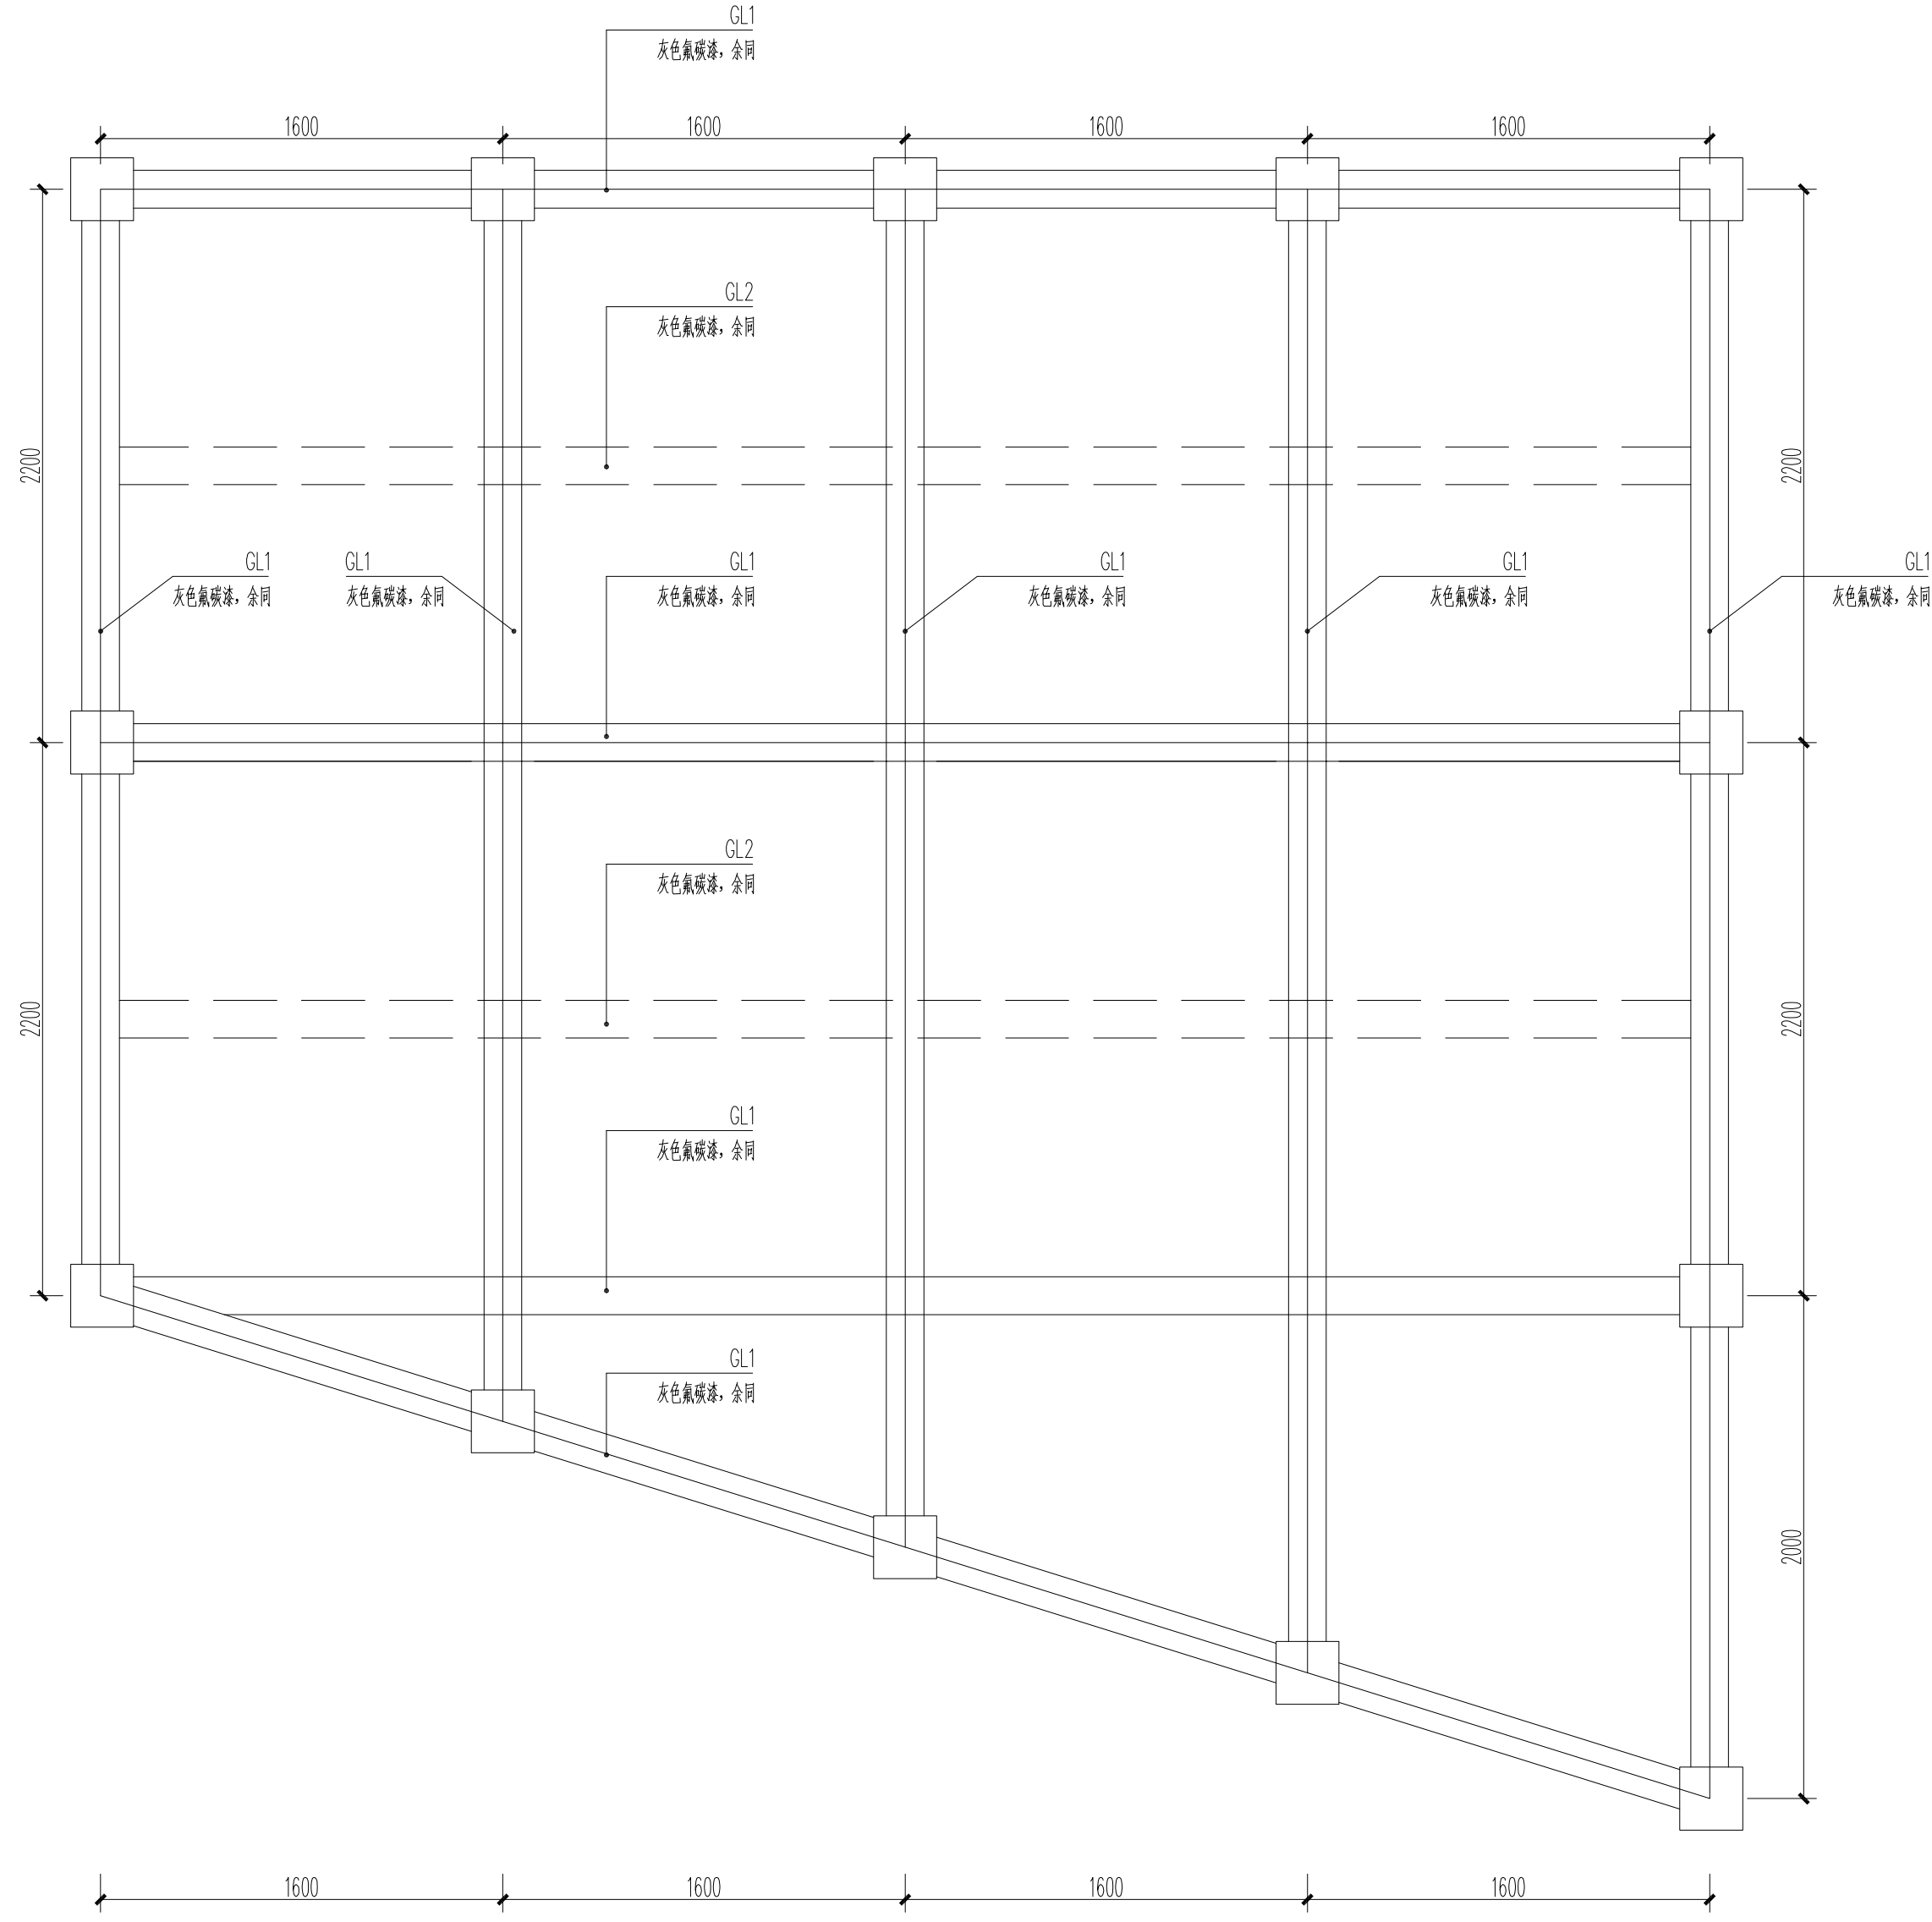


构件表		
构件号	规格(h*b*t) (mmxmm)	材质
GZ1	□ 250x250x8	Q235B
GL1	□ 250x150x6	Q235B
GL2	□ 150x150x6	Q235B

注：图中未标注的钢柱均为GZ1

柱子: 250x250x8
主梁: 250x150x6
次梁: 150x150x6

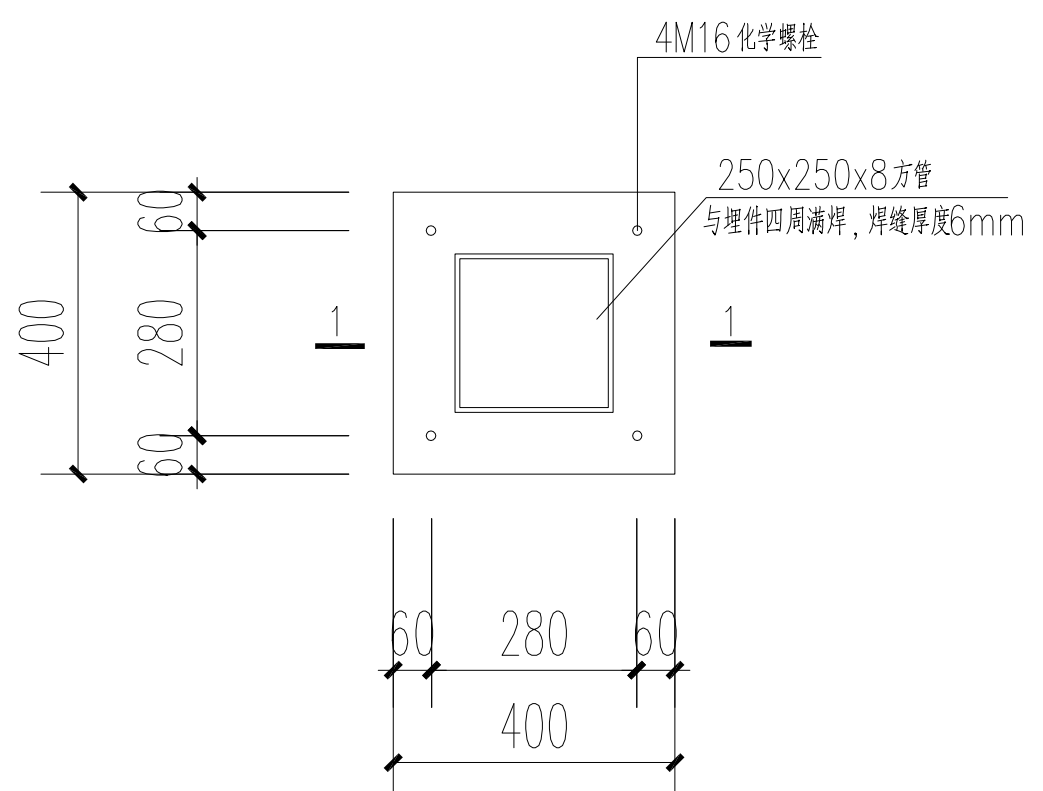


埋件

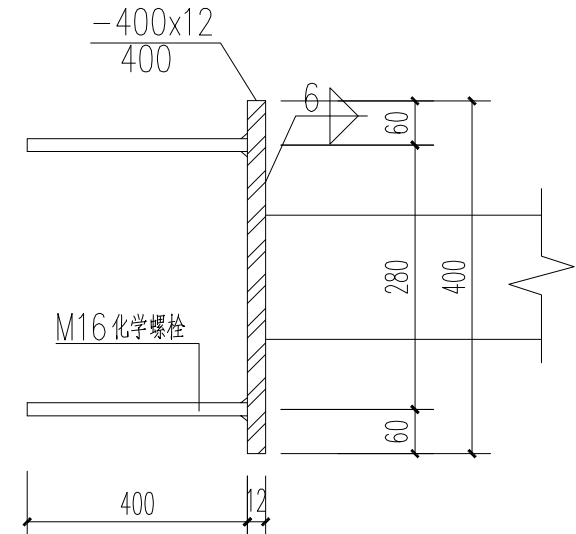


1-1

- 说明: 1、本设计系根据甲方要求以及现场情况进行设计。
2、阳光房由专业厂家定作安装。
3、钢梁间距可依据实际尺寸进行调整
4、未标注焊接形式均以角焊缝满焊。焊角高度为6mm。
5、本工程所有尺寸均为理论尺寸, 加工制作时必须以现场测量尺寸为准。
6、施工订料前, 施工单位应确认尺寸, 若与现场不符, 应与设计联系。
7、玻璃与玻璃、玻璃与墙体等接缝处打玻璃胶, 以防漏水。
8、阳光房样式由业主确定。
9、阳光房区域塑木铺装拆除后安装阳光房。


项目编号		专业		签名	
会		建			
结		构			
签		给排水			
栏		电气			
		暖通			
设计单位					
大洲设计咨询集团有限公司 Dazhou Design Consulting Group Co., Ltd. 用心设计, 绘制人生蓝图 证书编号: A232006431					
资质	建筑行业 (建筑工程、人防工程)				
业务	房屋建筑工程设计专项				
范围	市政行业、水利行业				
	公路行业 (公路)				
	电力行业 (送电工程、变电工程)				
建设单位					
马鞍山师范高等专科学校					
项目名称 心理健康教育中心装修工程					
工程名称 滨江校区心理健康教育中心					
审核	姓名	陈鸿	签名		
项目负责人	李庆忠	李庆忠	李庆忠		
专业负责人	陈鸿	陈鸿	陈鸿		
校对	蔡振帮	蔡振帮	蔡振帮		
设计	王磊	王磊	王磊		
绘图	王磊	王磊	王磊		
图纸名称	详图二				
专业	建筑				
图号	JS-07				
日期	2024.9.30				
执业专用章					
中华人民共和国一级注册建筑师					
姓名: 陈鸿					
注册号: 3200643-008					
有效期: 至2026年04月					
(戳图章加章)					
出图专用章					
江苏省工程勘察设计出图专用章					
大洲设计咨询集团有限公司					
资质证书 [A13200158]					
编号 [A13200158]					
有效期至 2026年04月					
本图图章盖出图章, 否则一律无效					

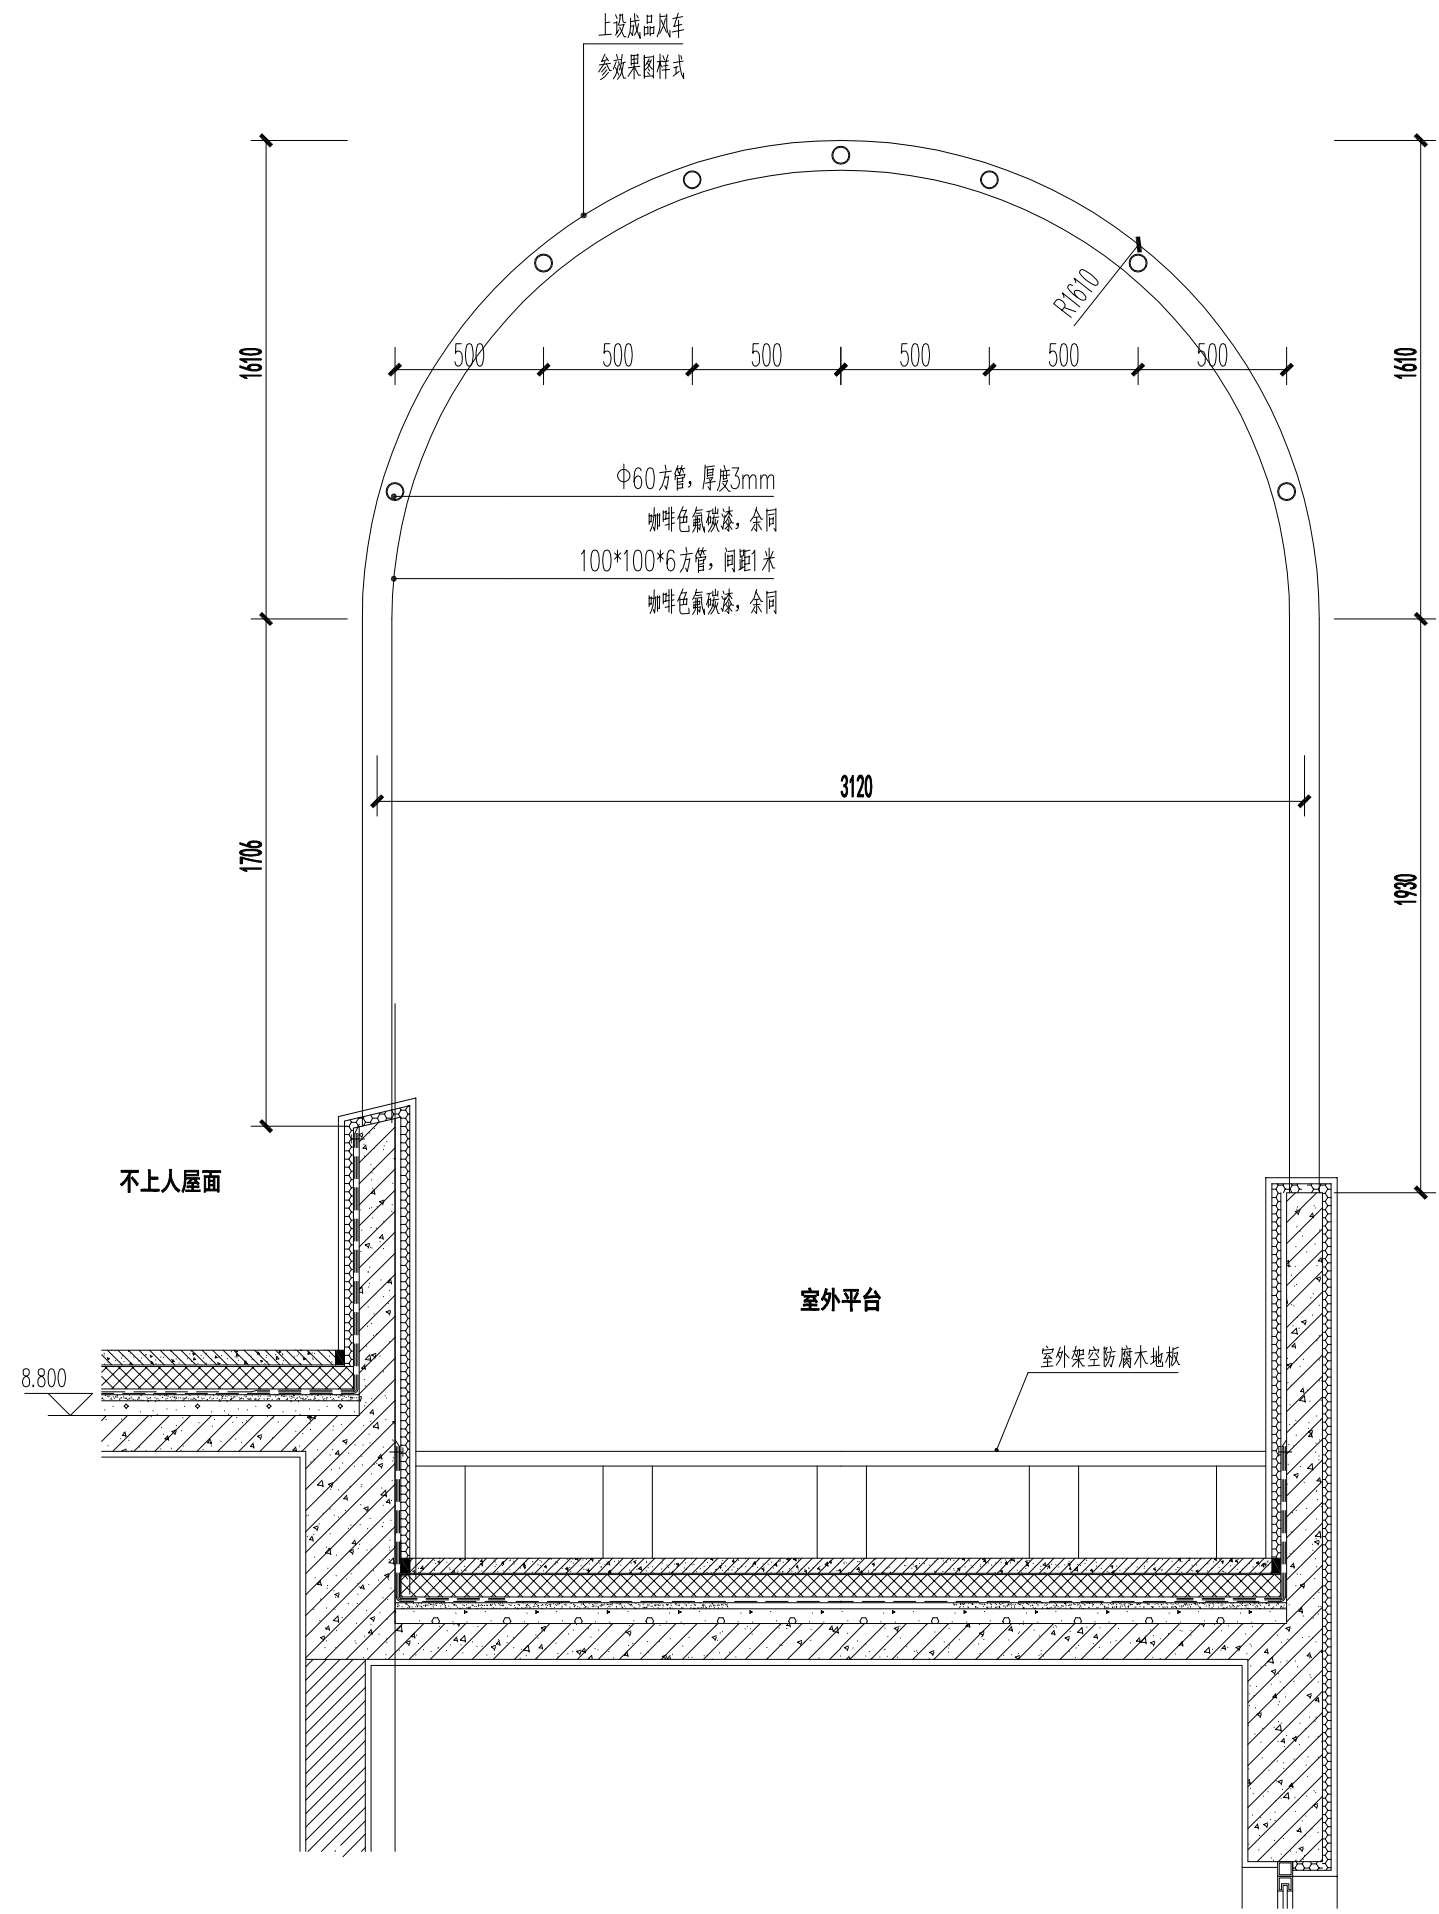





成品拱门尺寸图 1:25

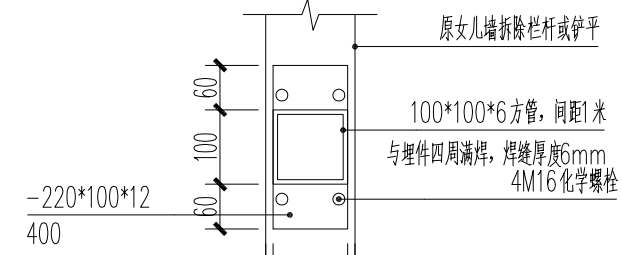


埋件

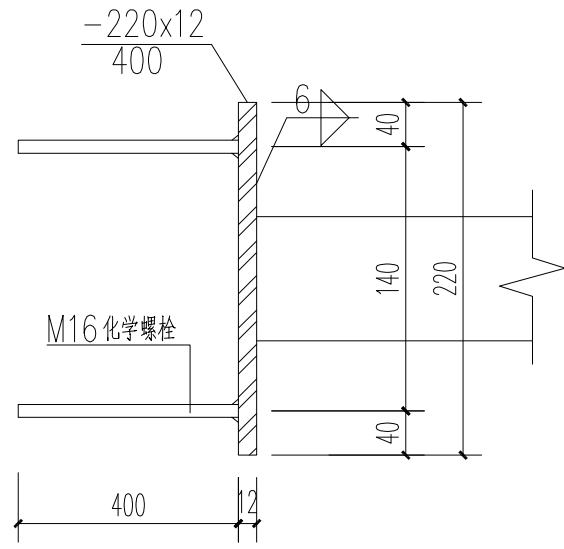

埋件剖面

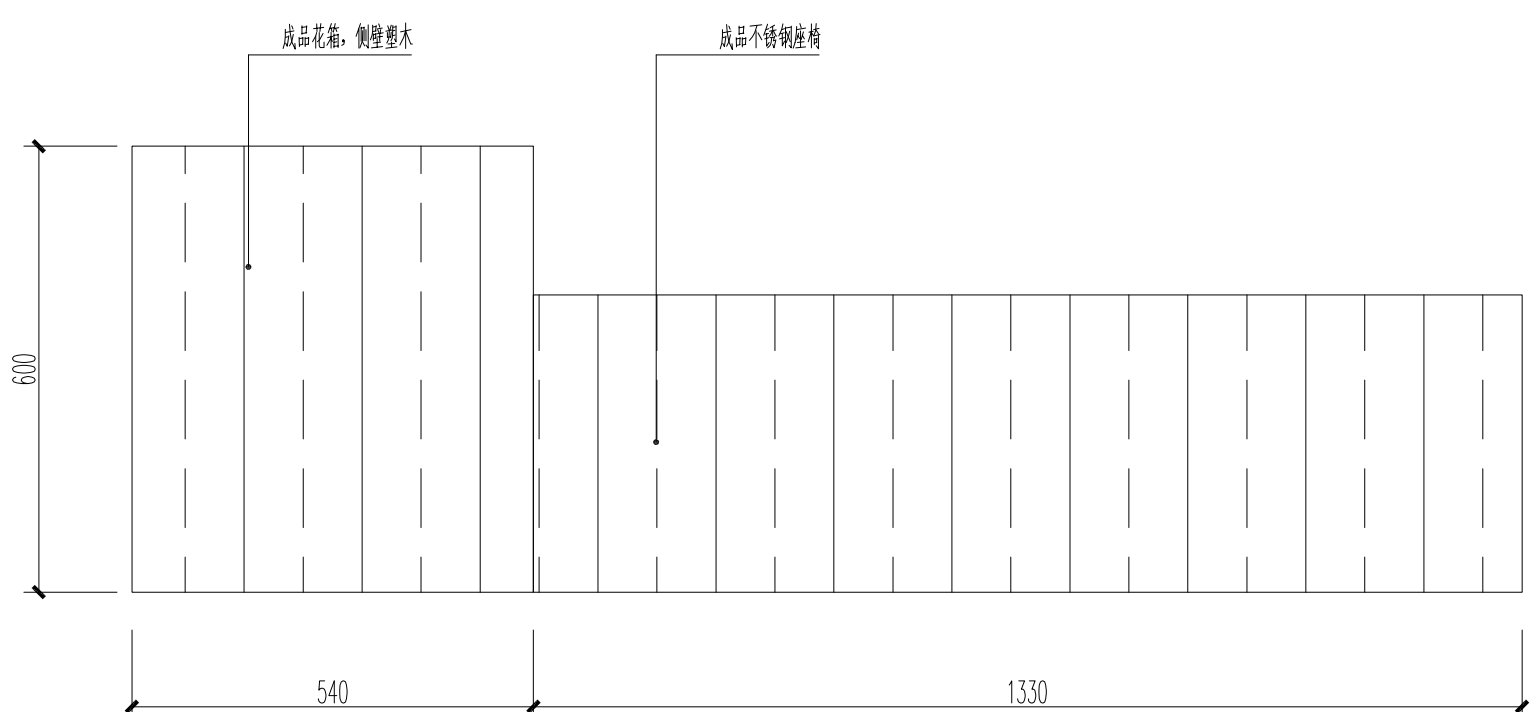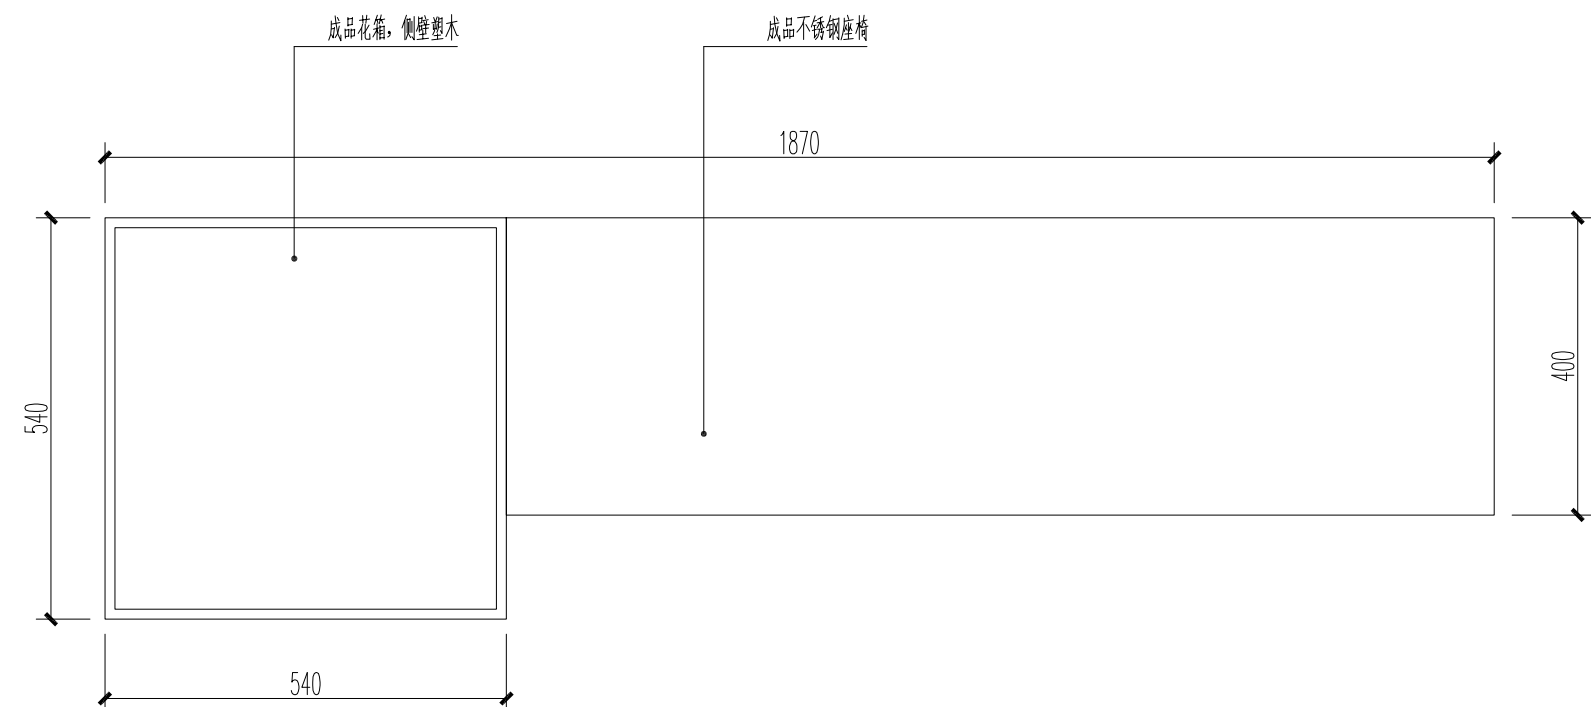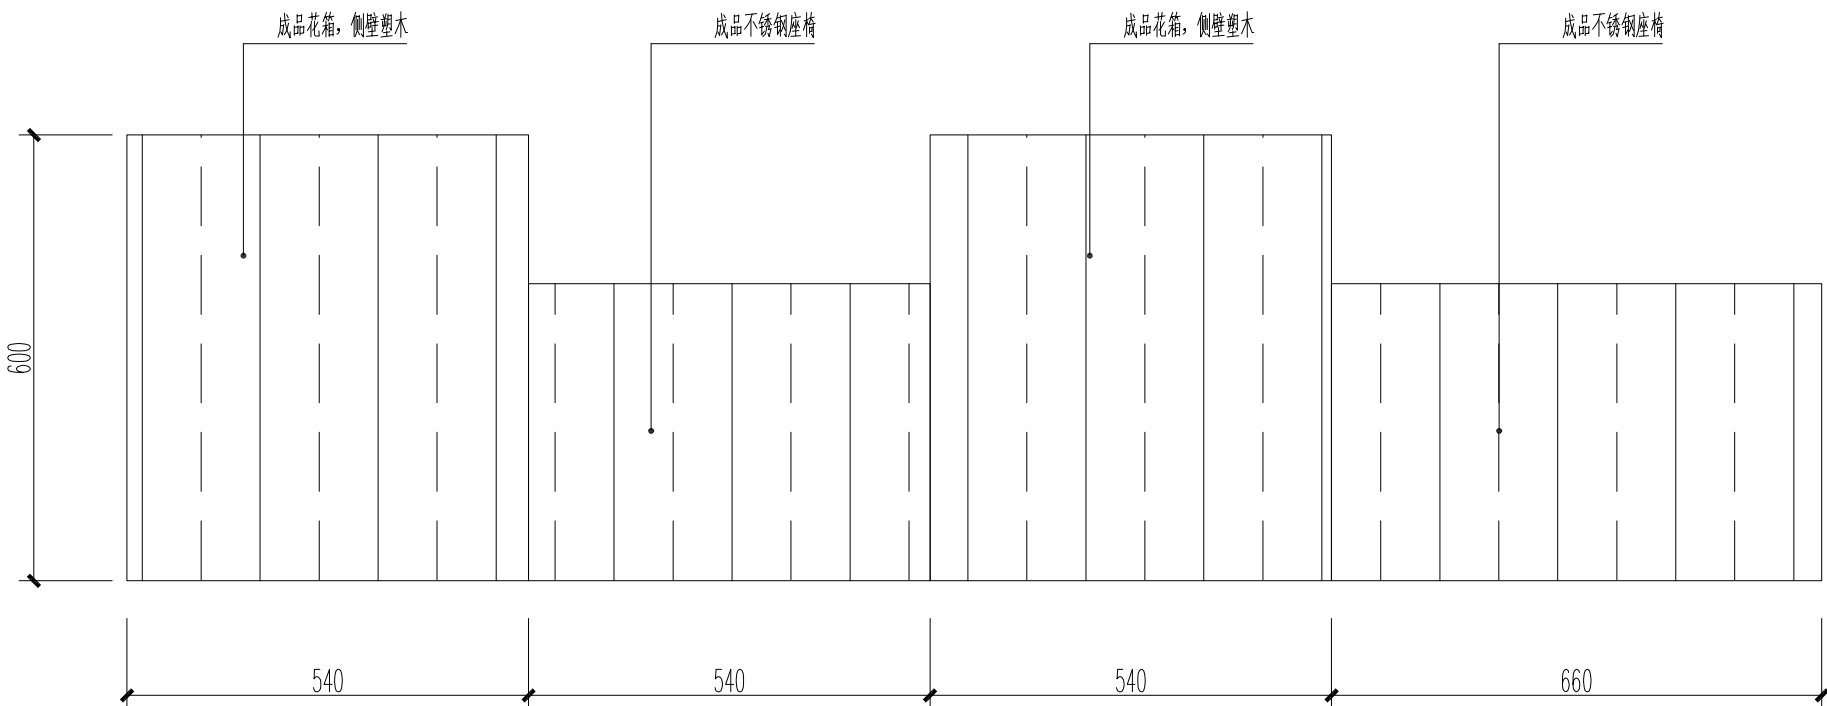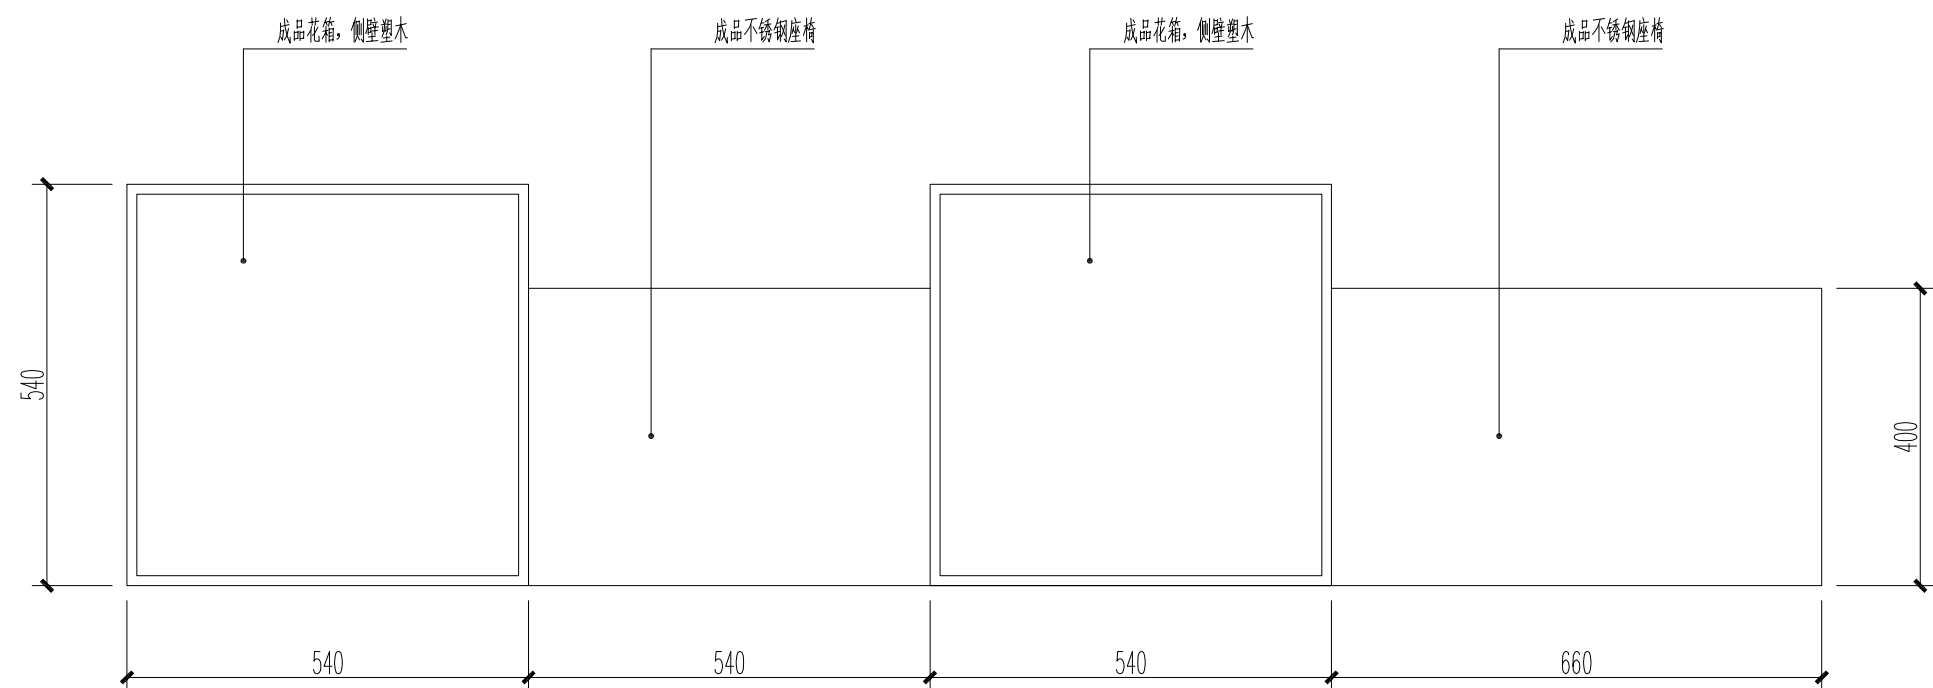


成品花箱及坐凳尺寸图 1:25

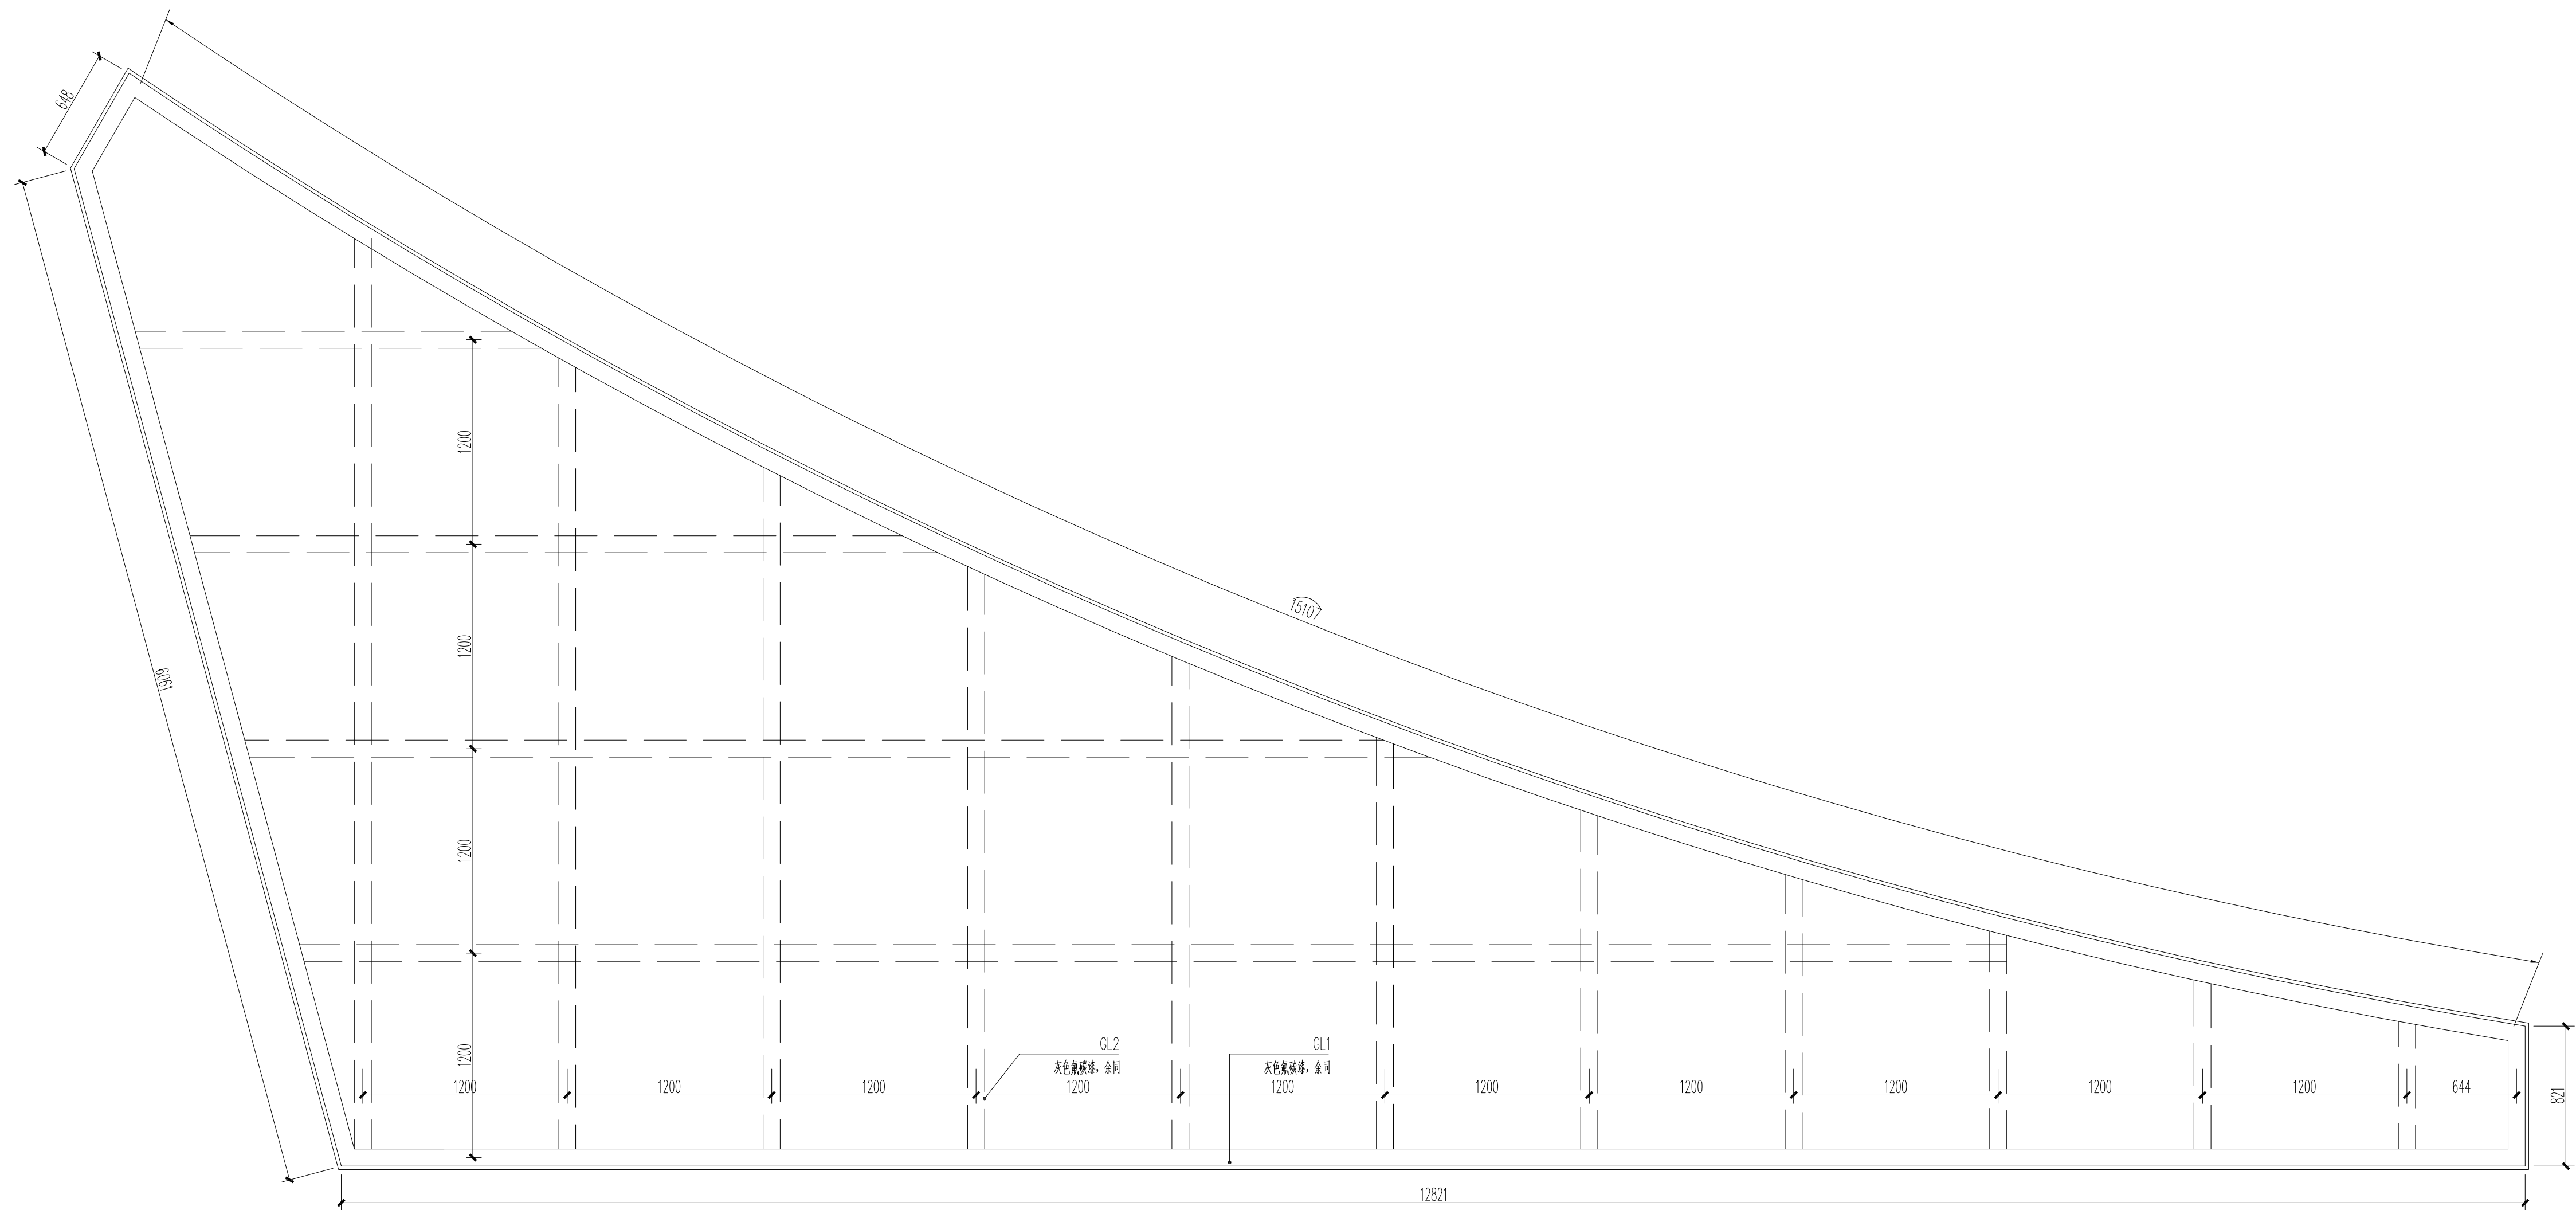

屋面三角形洞口封玻璃雨棚钢梁平面尺寸图 1:25

构件表		
构件号	规格(h*b*t) (mmxmm)	材质
GL1	□ 250X100X6	Q235B
GL2	□ 150X100X6	Q235B

注：图中未标注的钢柱均按GZ1

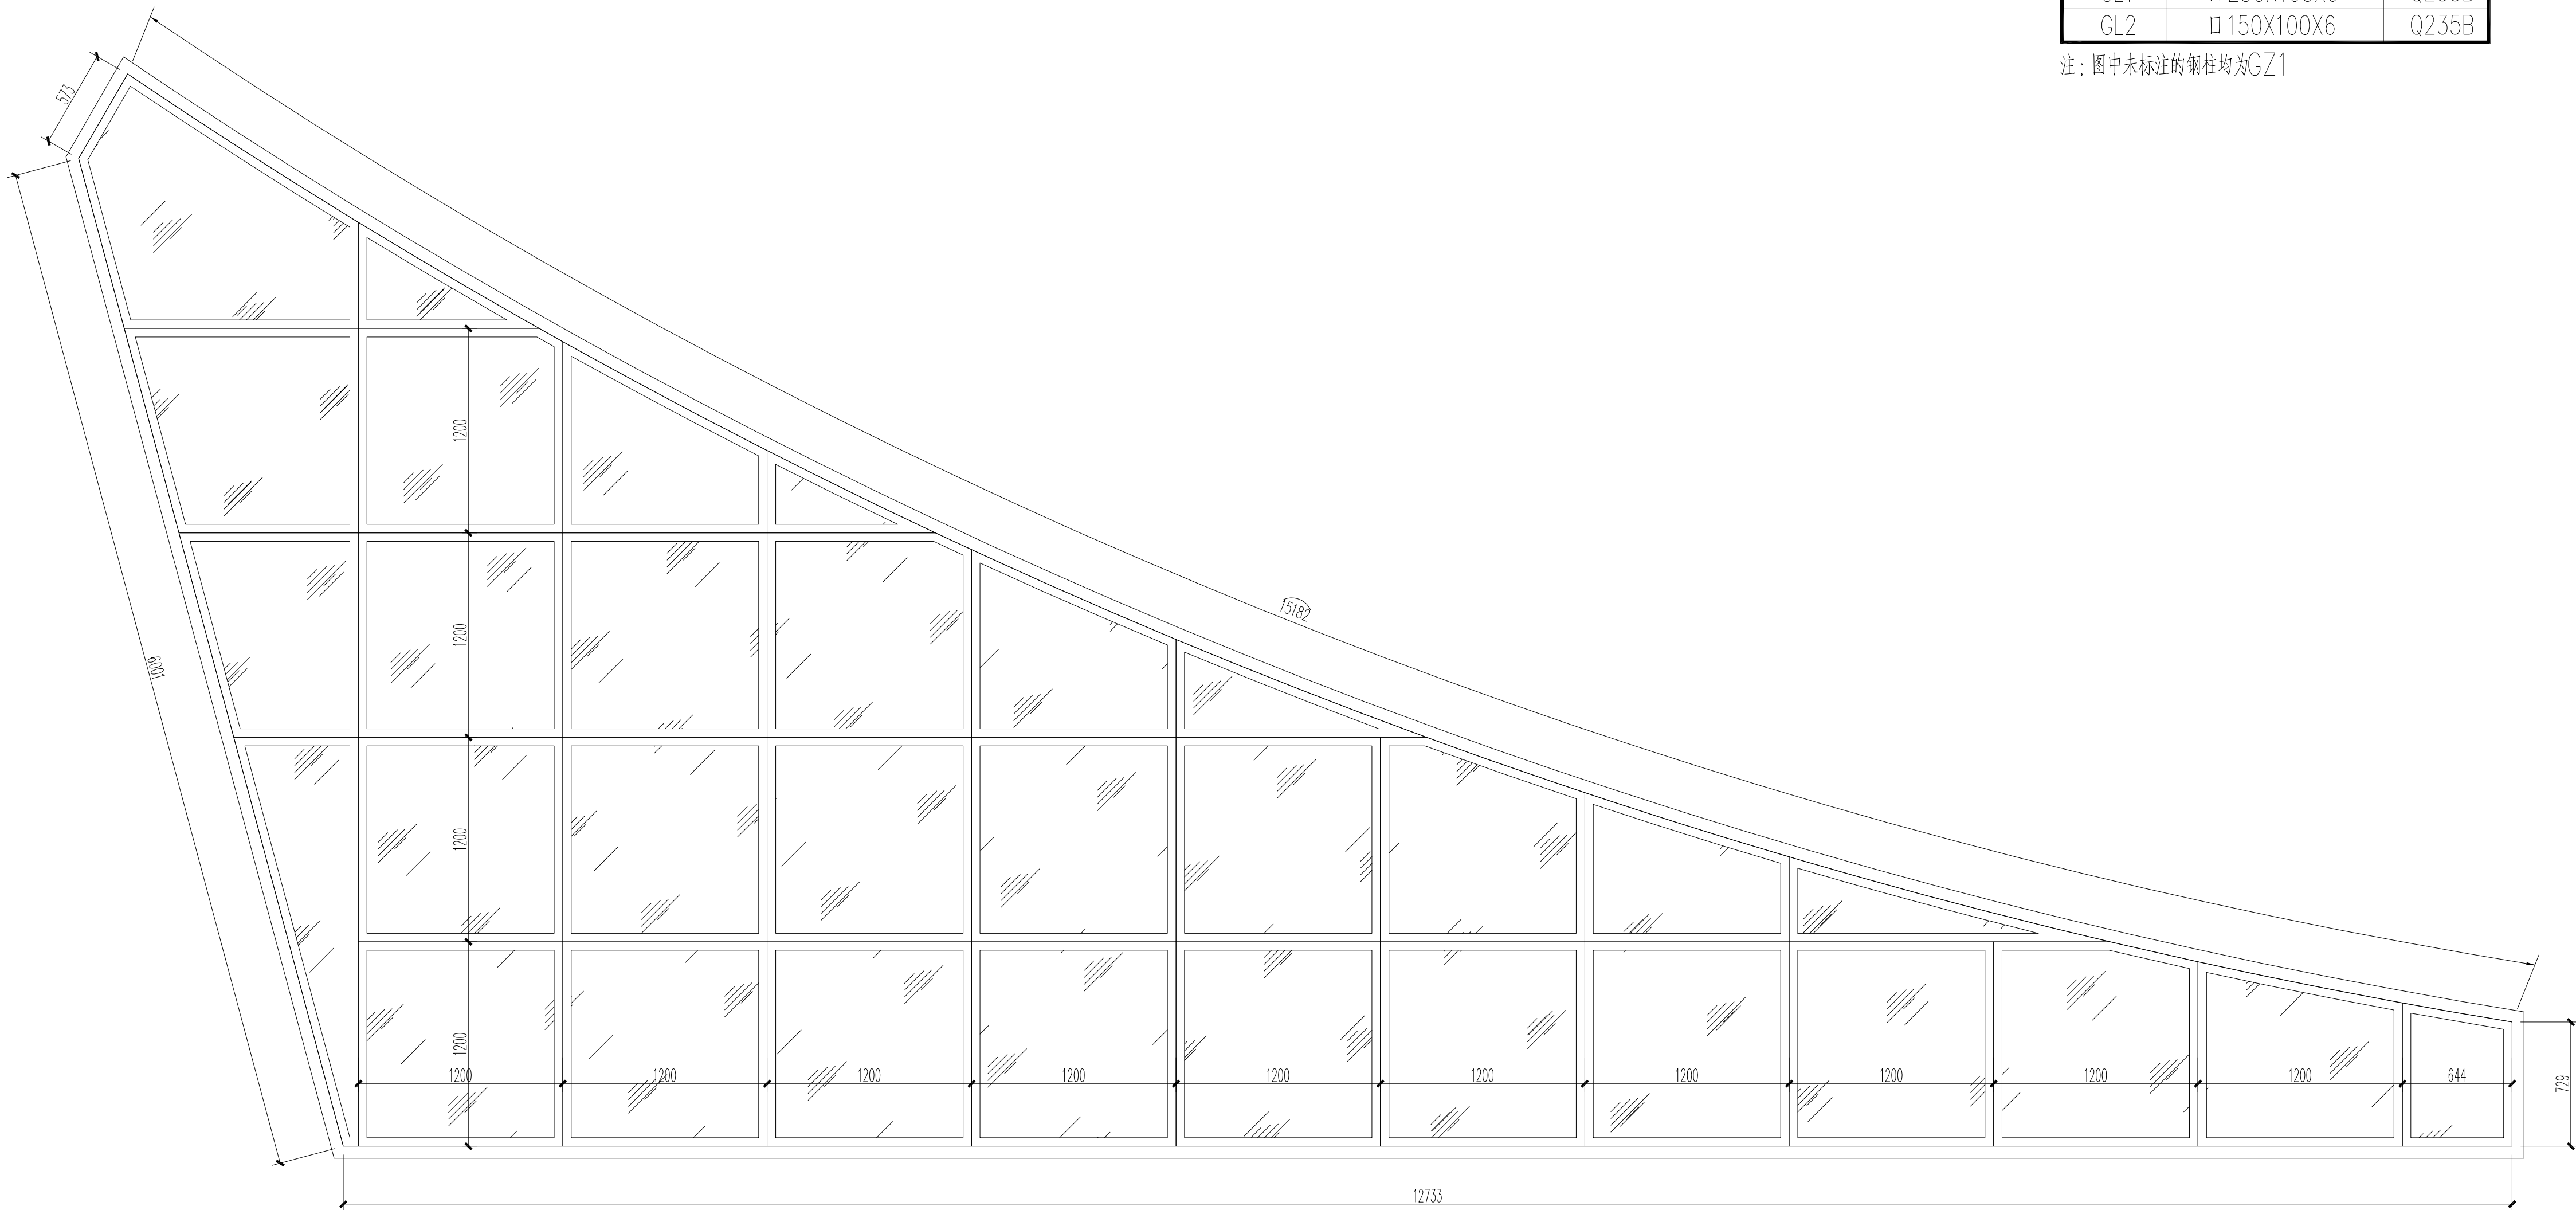

屋面三角形洞口封玻璃雨棚平面尺寸图 1:25

项目编号		专业		签名	
会		建			
结		构			
签		绘			
栏		电			
电		气			
暖		通			

设计单位

大洲设计咨询集团有限公司
Du Zhou Design Consulting Group Co., Ltd.
用心设计，绘制人生蓝图
证书编号：A232006431

资质

建筑行业（建筑工程）、人防工程
风景园林工程设计专项
市政行业、水利行业
公路行业（公路）
电力行业（送电工程、变电工程）

建设单位

马鞍山师范高等专科学校

项目名称

心理健康教育中心装修工程

工程名称

滨江校区心理健康教育中心

审核

姓名 签名
陈鸿 陈鸿

项目负责人

李庆忠 李庆忠

专业负责人

陈鸿 陈鸿

校对

王昌 王昌

绘图

王昌 王昌

图

纸

名

称

详图三

专业

建筑

图号

JS-08

日期

2024.9.30



执业专用章



中华人民共和国一级注册建筑师
姓名：陈鸿
注册号：3200643-0-08
有效期：至2026年04月

（数量加章）



出图专用章
江苏大洲工程设计咨询有限公司
大洲设计咨询集团有限公司
资质证书：A13200158
编号：A13200431 B232009155
江苏省住房和城乡建设厅注册
有效期至：2026年04月

本图须加盖出图章，否则一律无效

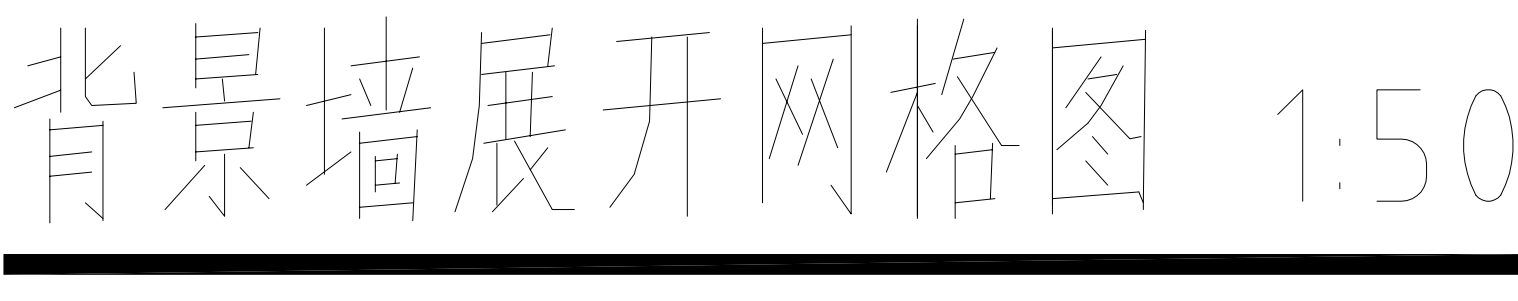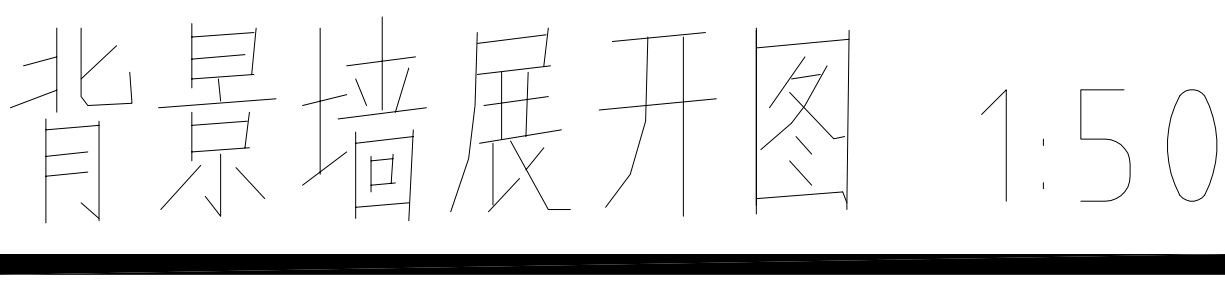

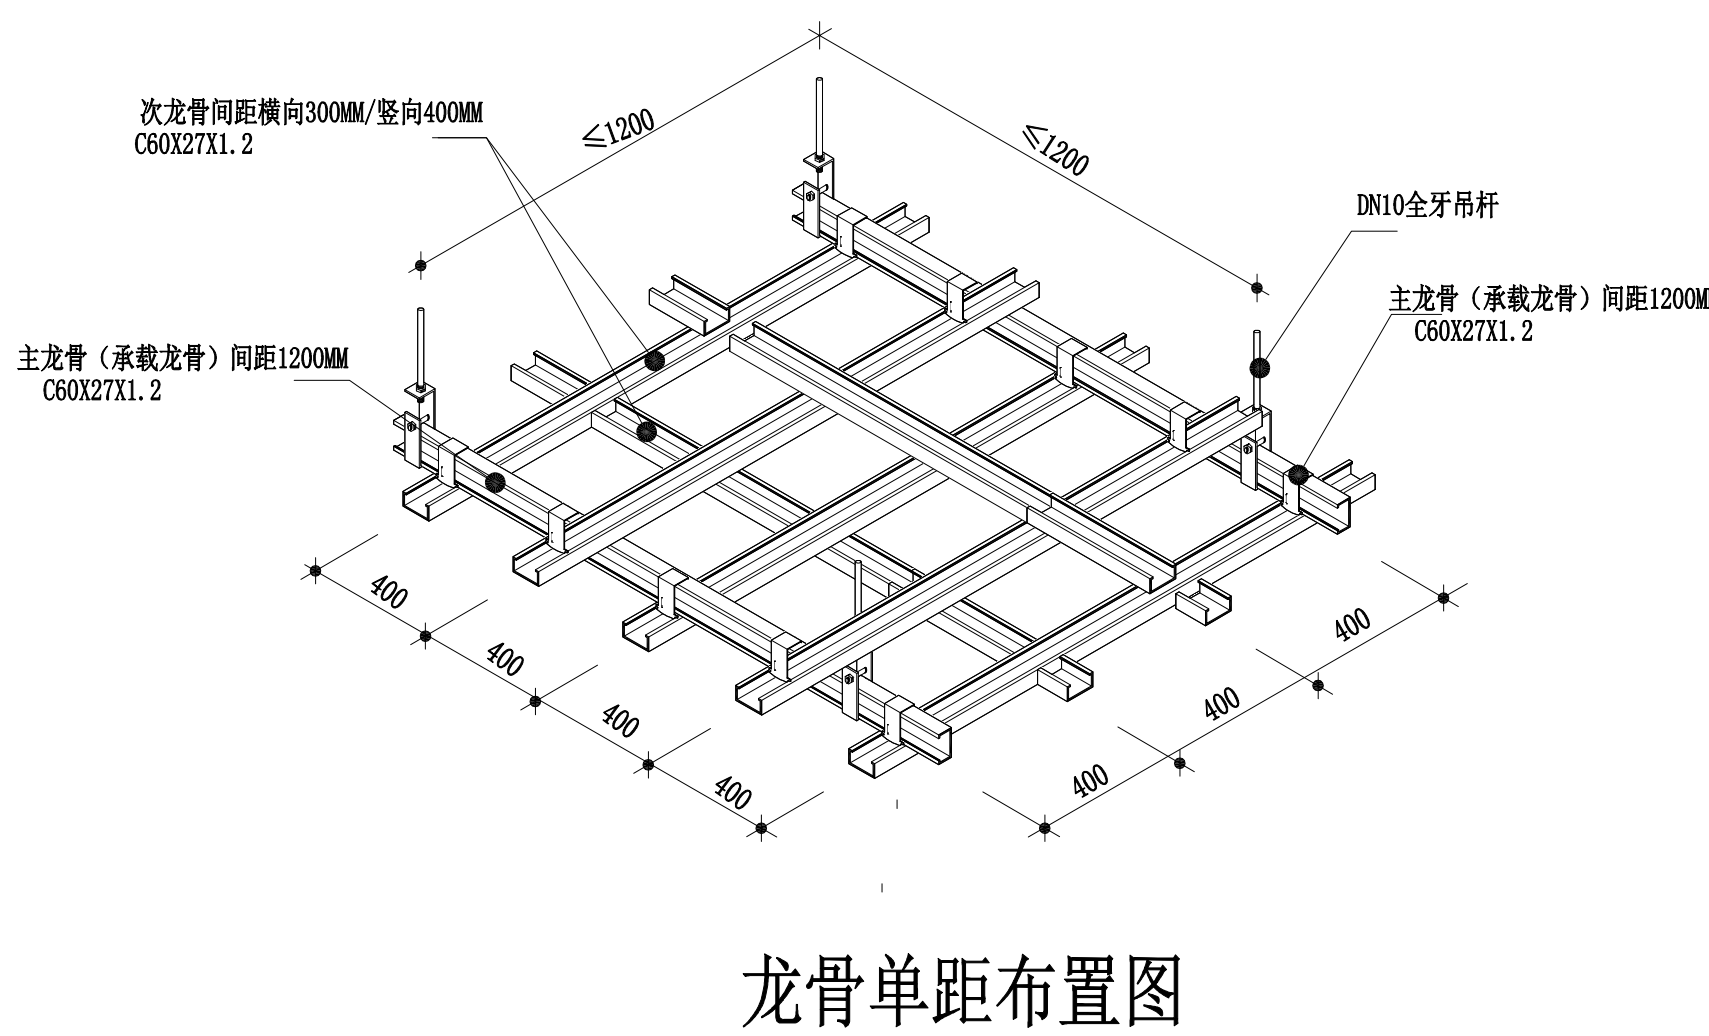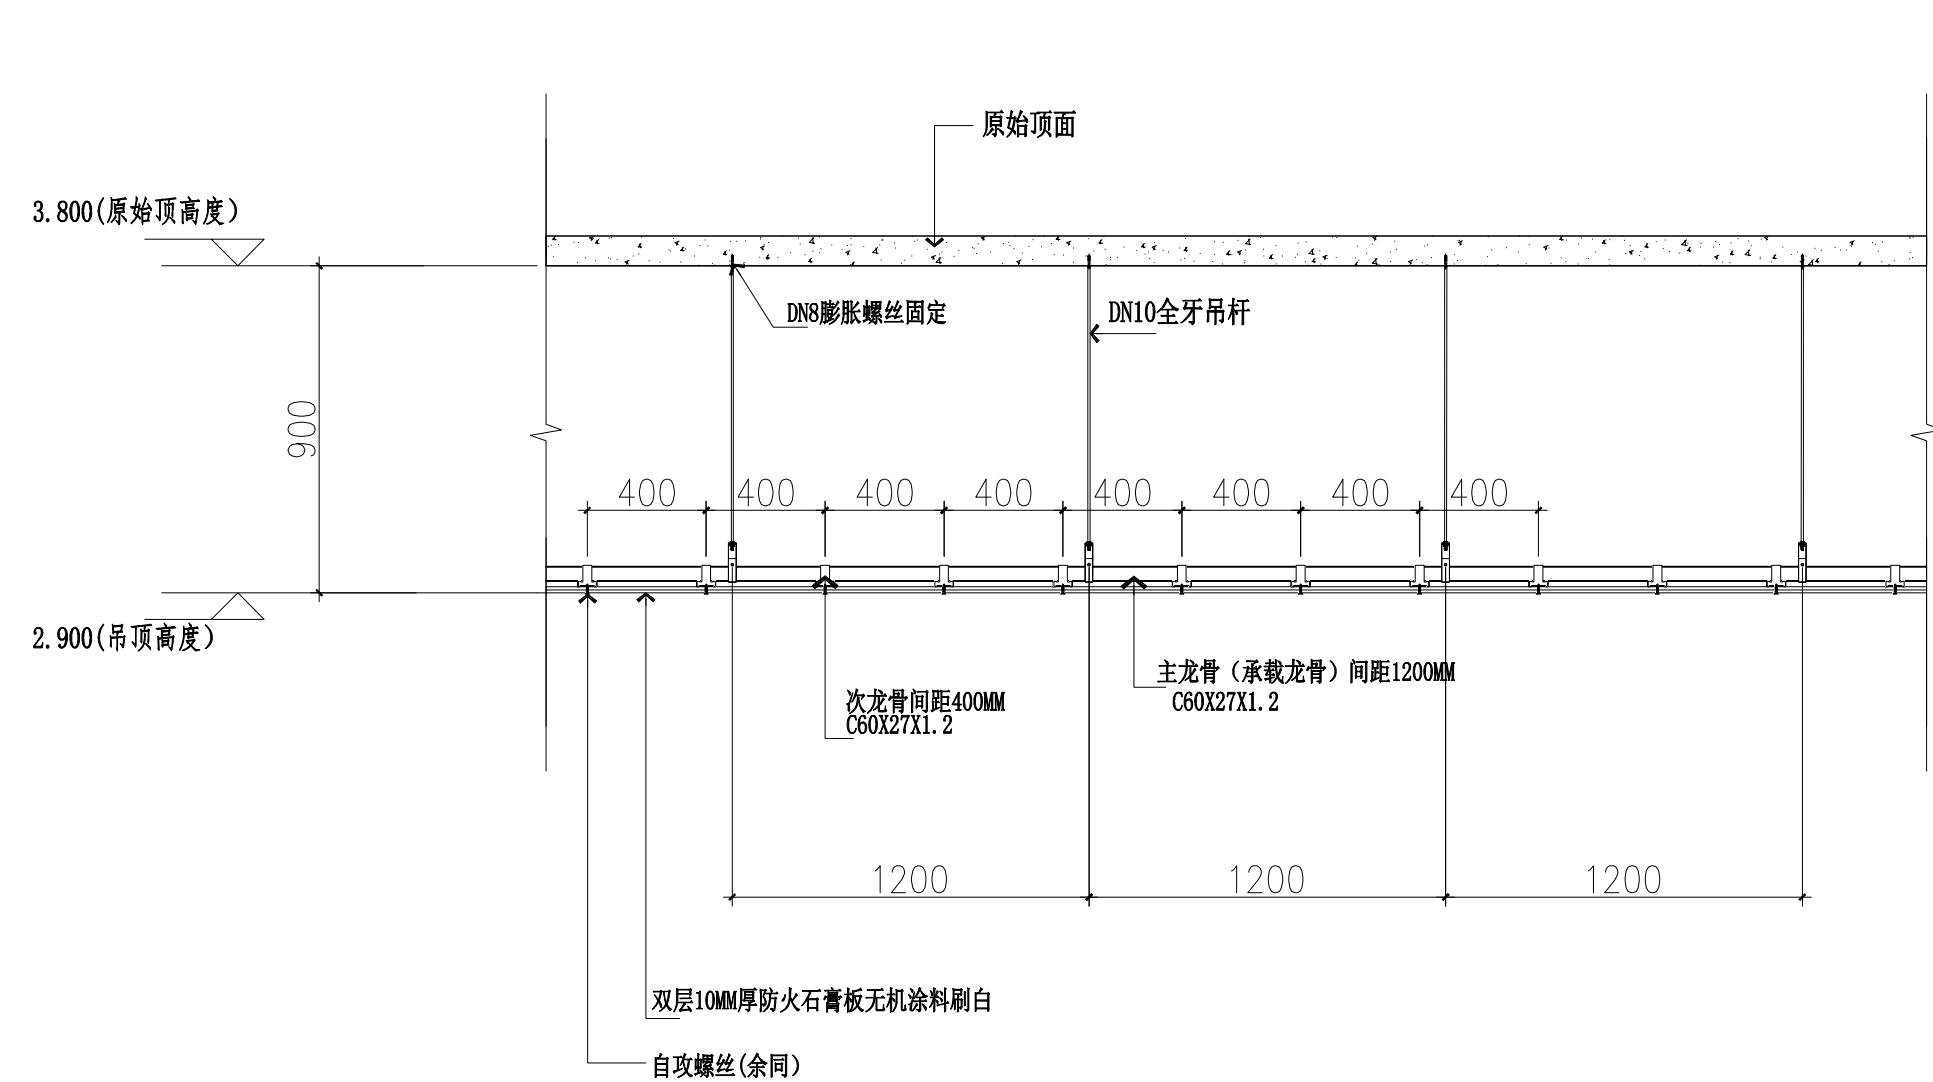

龙骨单距布置图



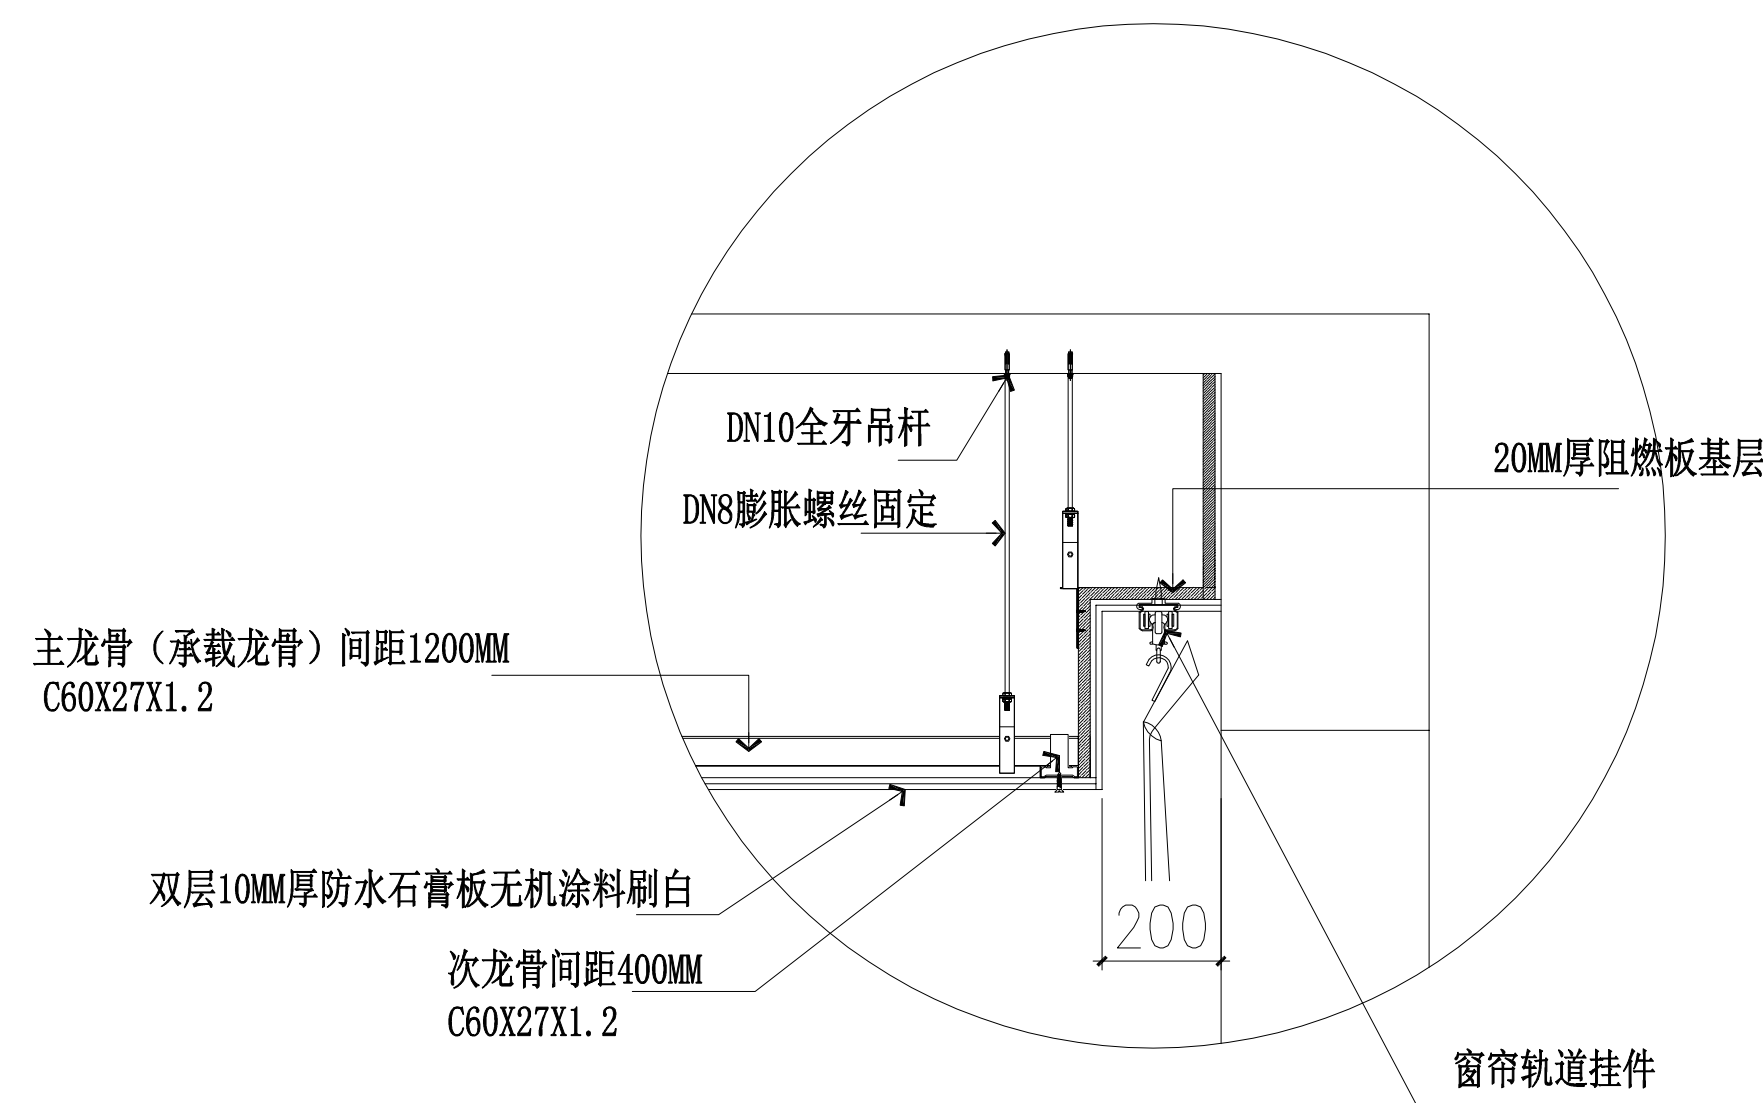
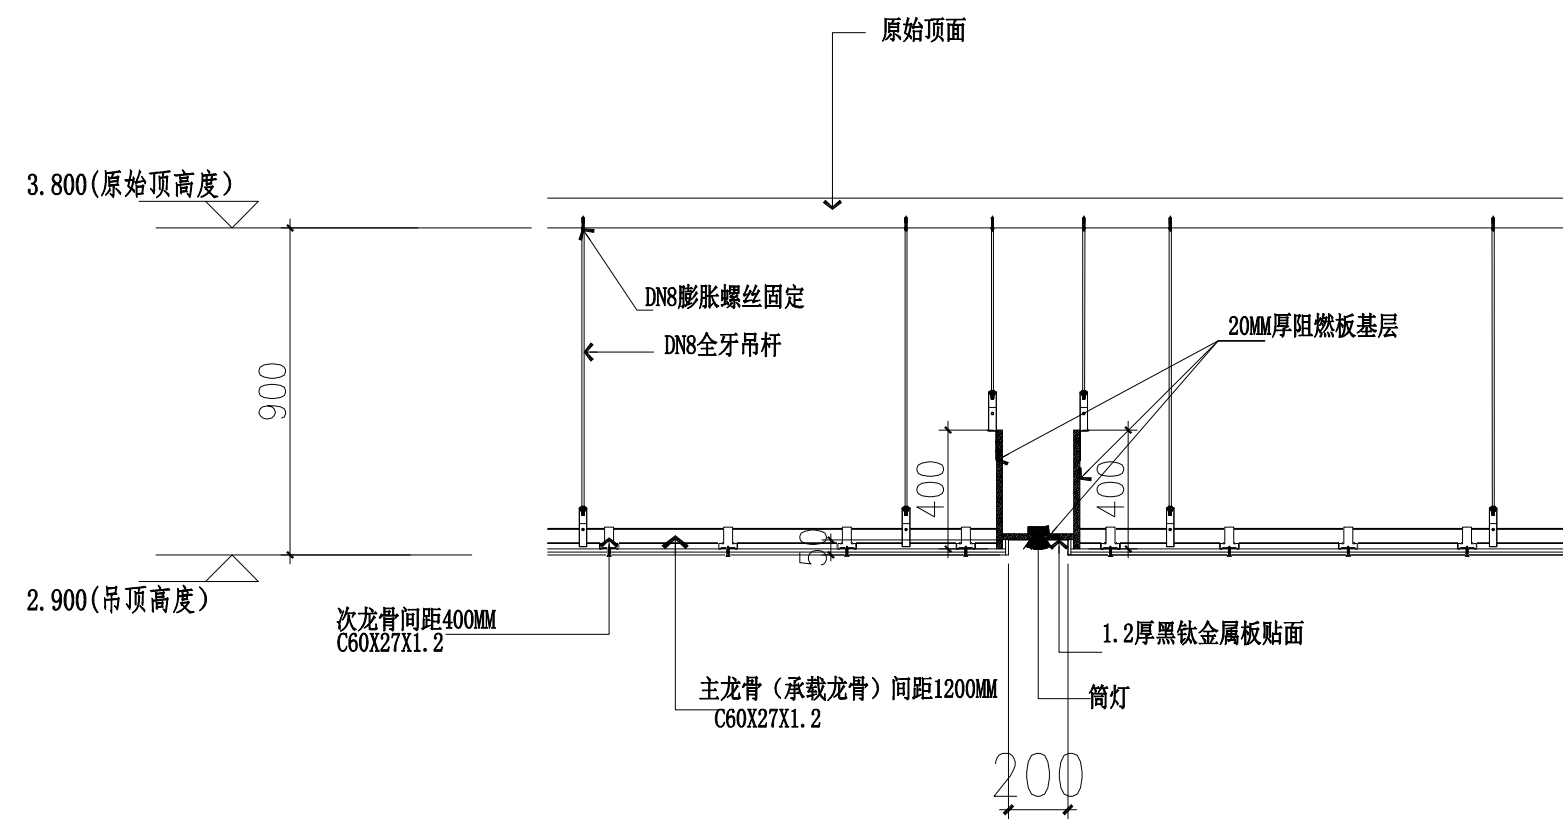


1 纸面石膏板吊顶断面图（平顶）

吊杆受力点设计要求详参图集12J502-2-A01页

2 纸面石膏板吊顶断面图（造型顶）

3 窗帘盒断面图

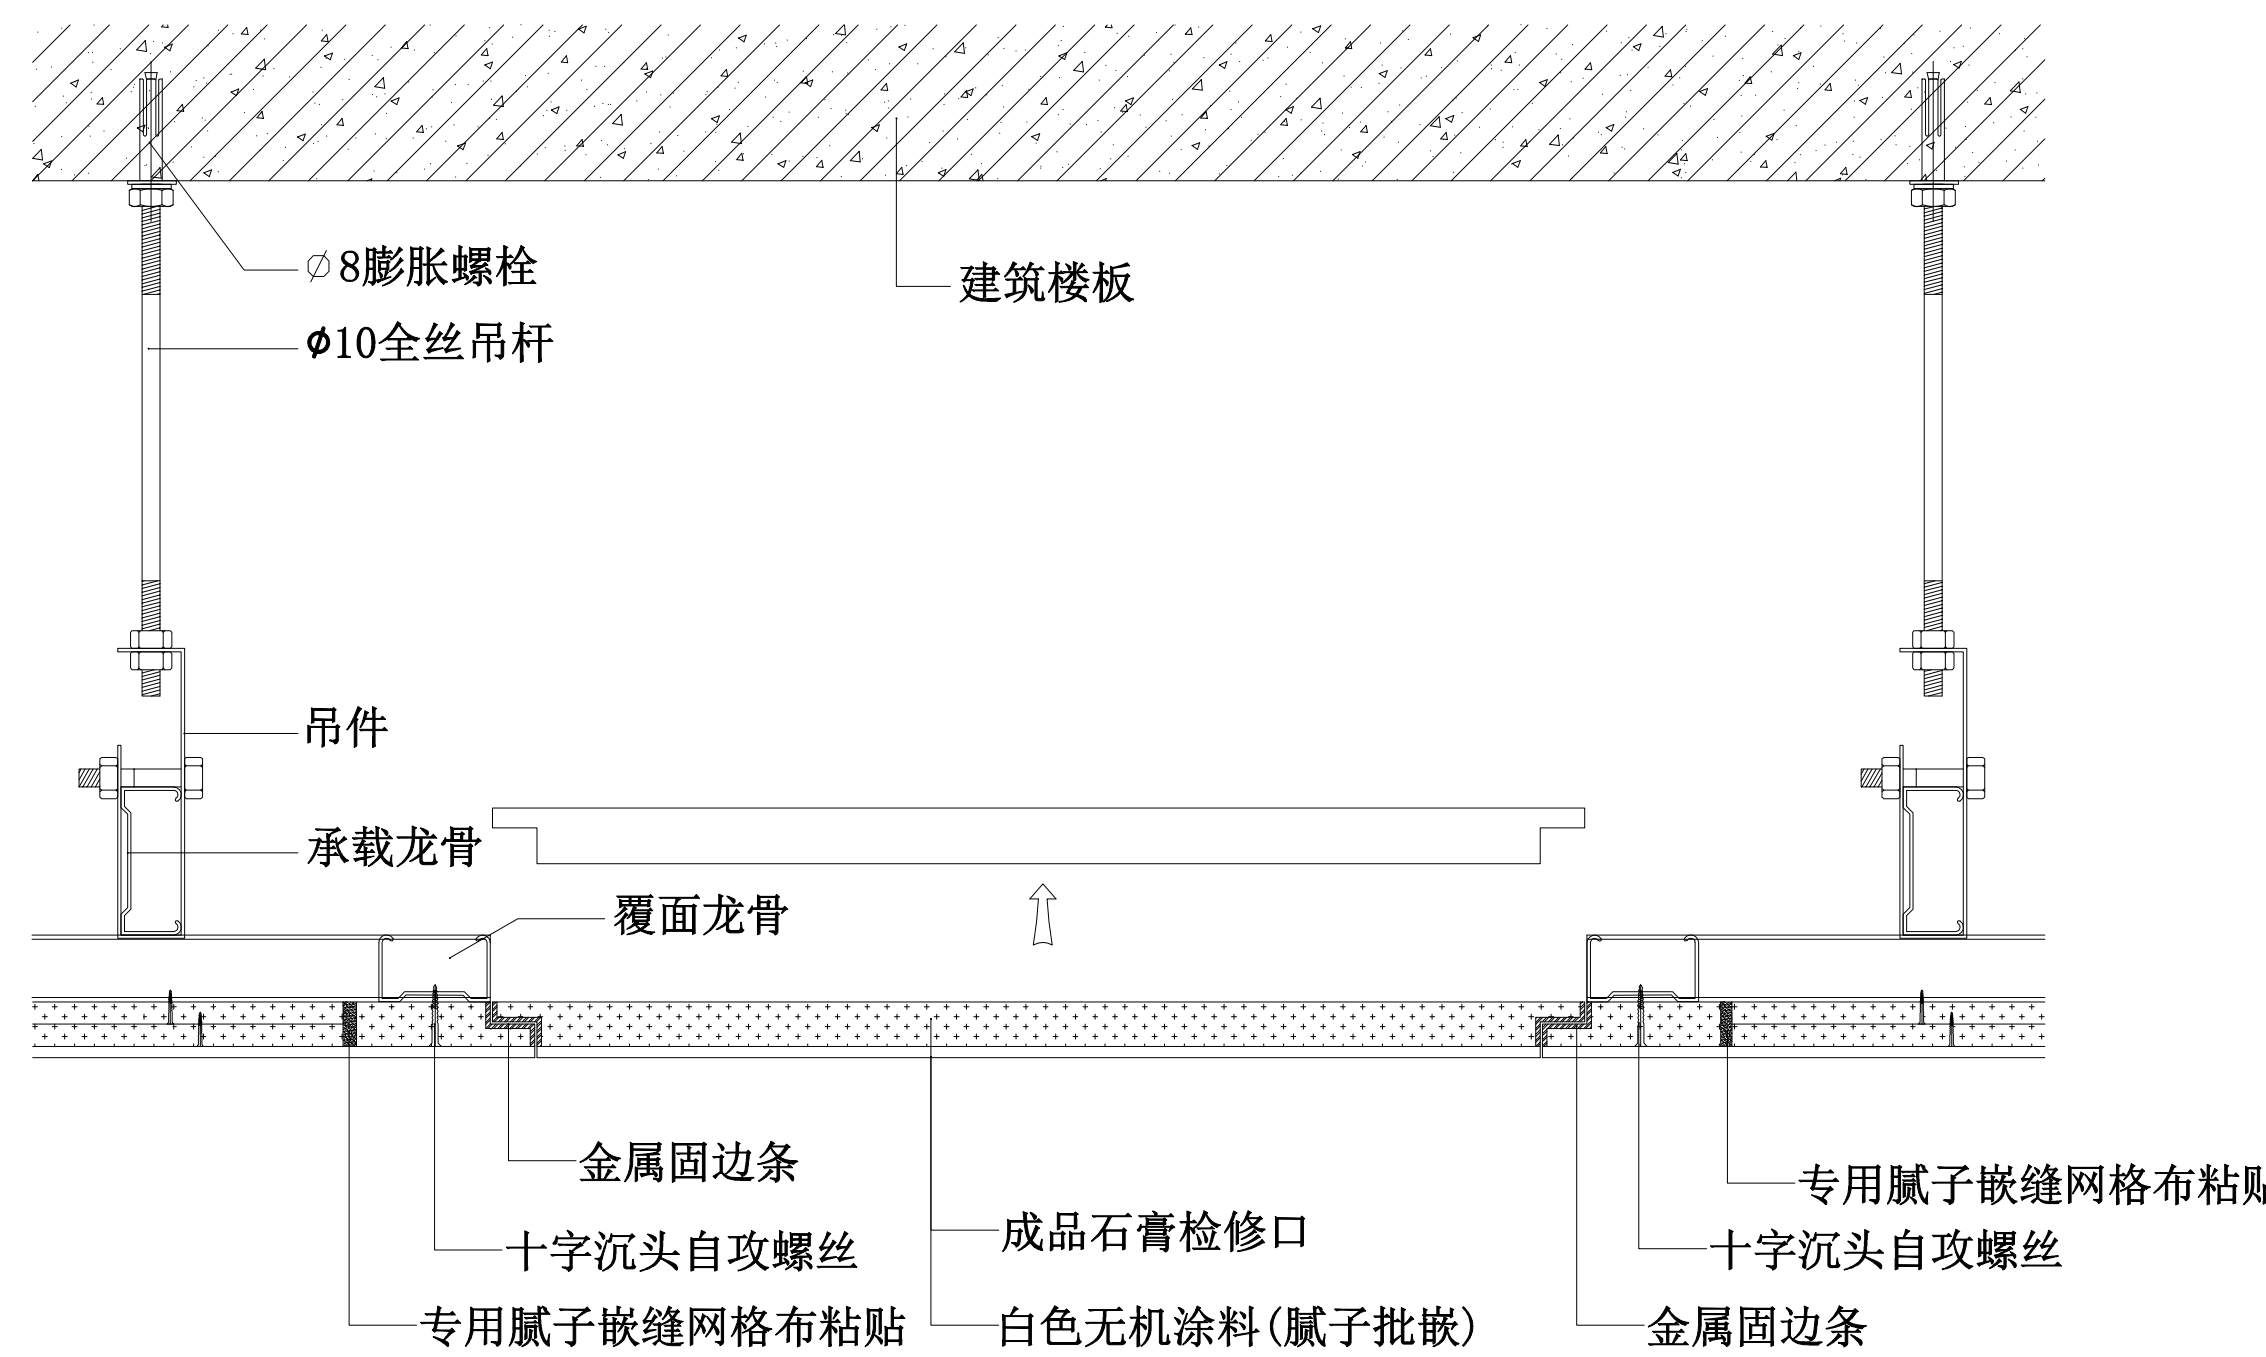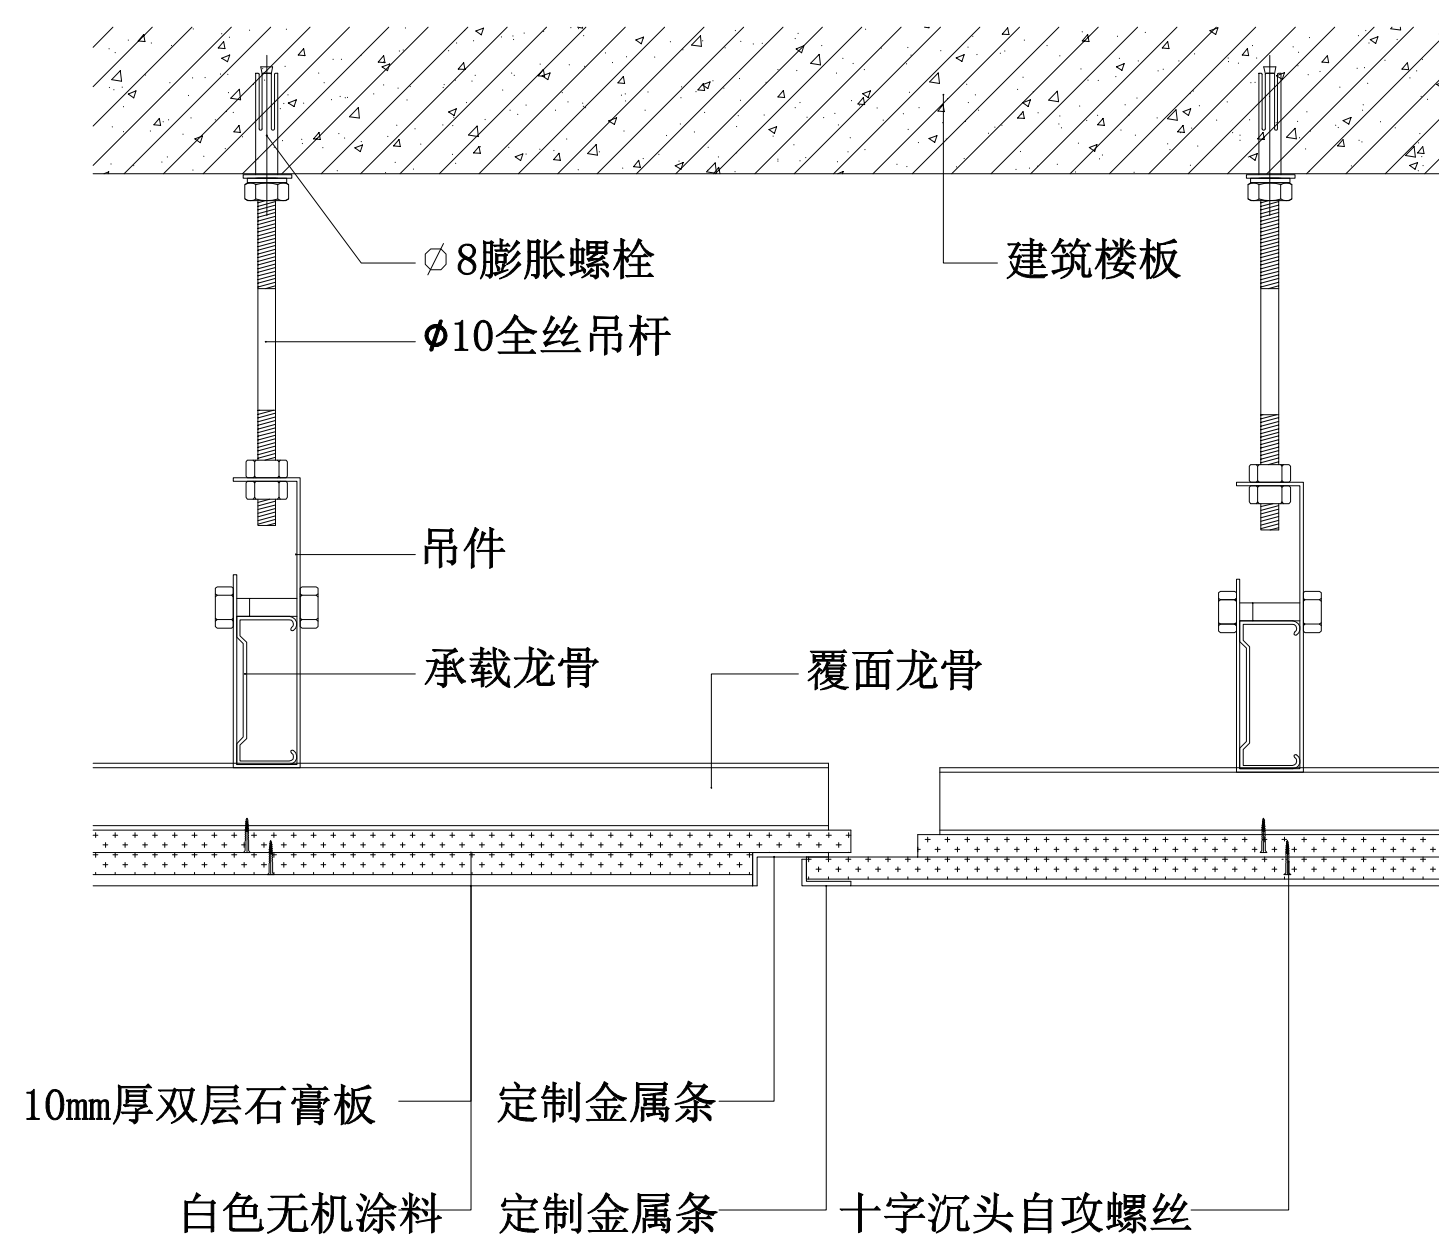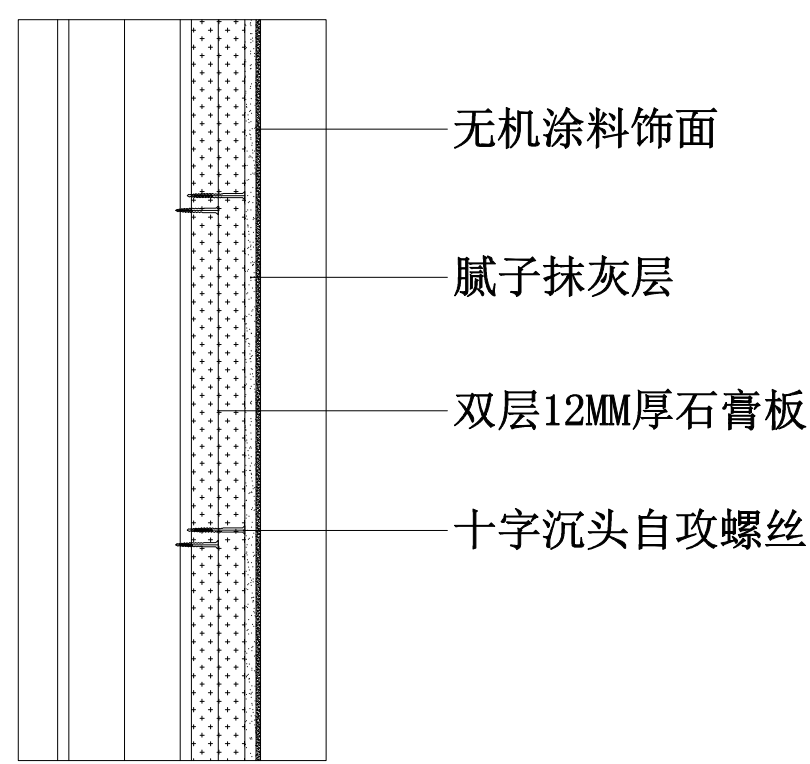
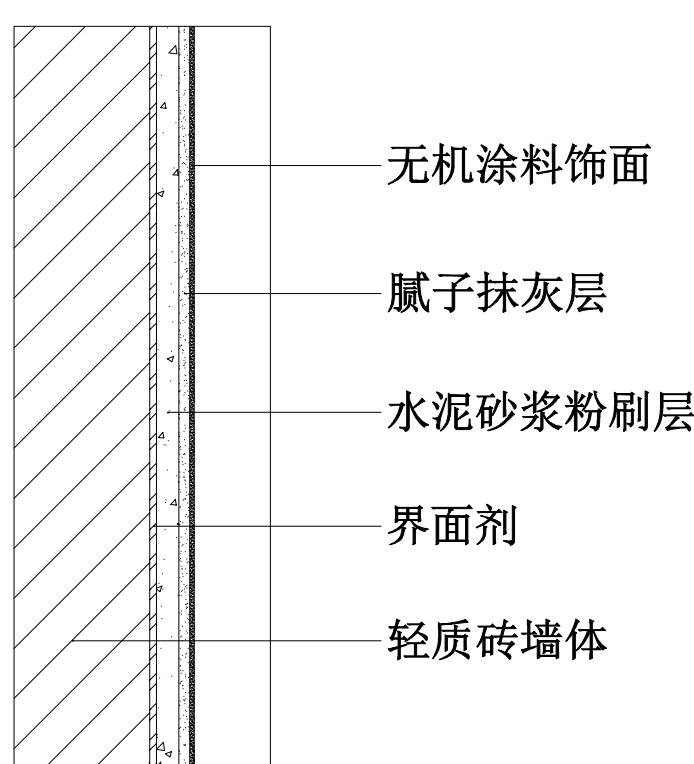


4 涂料墙面节点图(轻质砖墙体)

5 涂料墙面节点图(轻钢龙骨墙体)

6 涂料墙面节点图(轻钢龙骨墙体)

7 成品检修口天花节点图

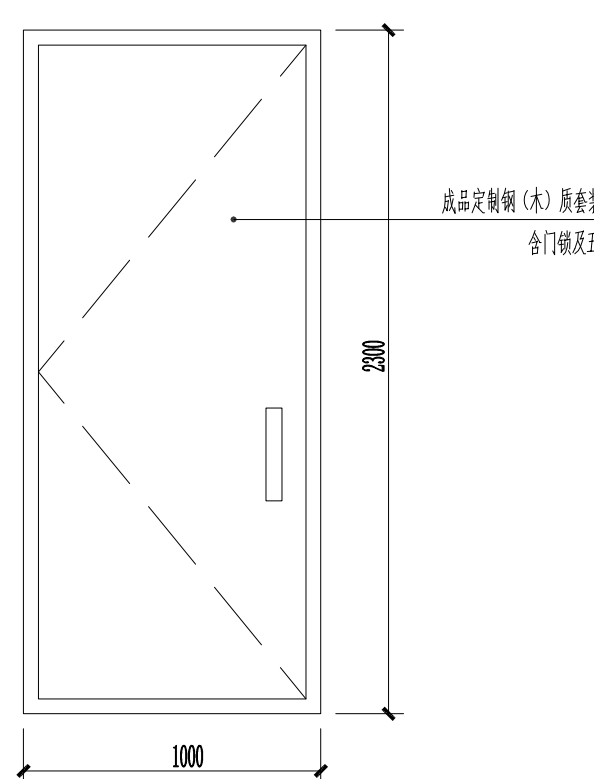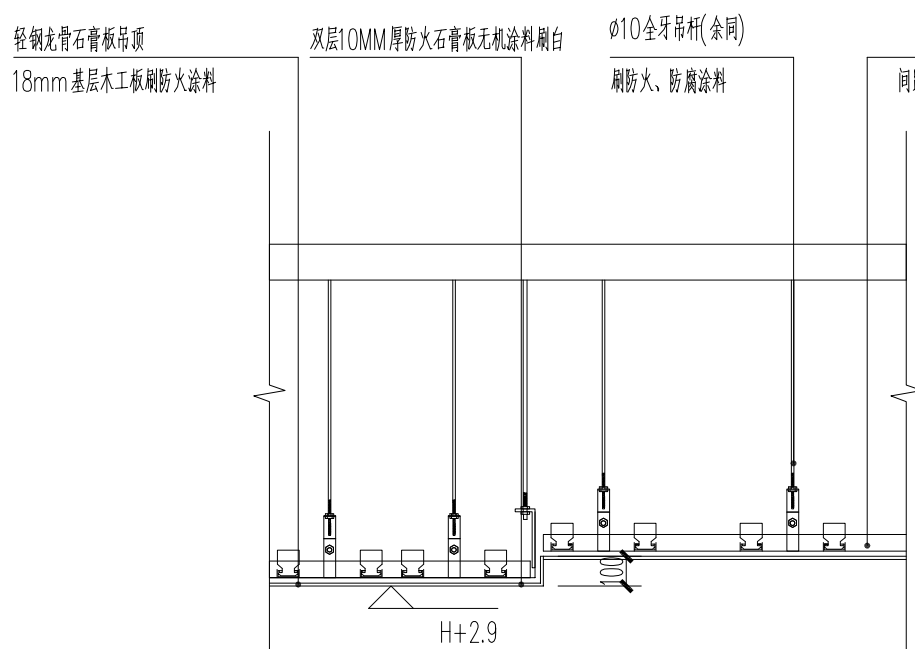

8 吊顶放阶处详图

9 M1023尺寸图


共4樘，3樘套装木门，1樘钢制防盗门，钢制防盗门安装需在外墙开洞。

10 成品玻璃隔断墙尺寸图


注：玻璃采用磨砂玻璃

吊顶层材料，详见平面图，剖面仅示意尺寸关系。
石膏板吊顶根据现状，在角落处预留检修孔，每层预留三个检修孔。


项目编号		专业	
		签 名	
会 建 筑 结 构			
签 给 排 水			
栏 电 气			
暖 通			

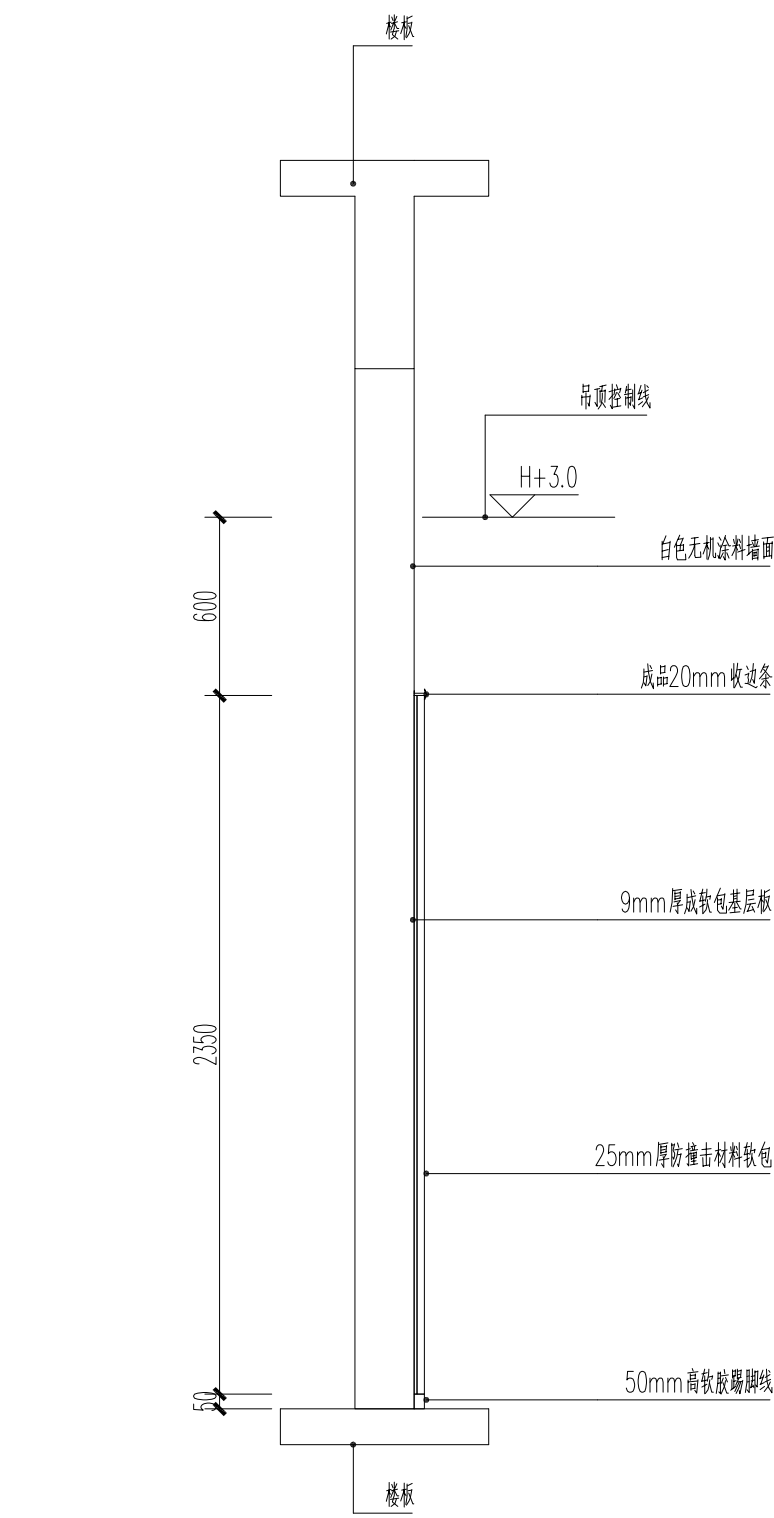


房间软包墙面做法 1:25

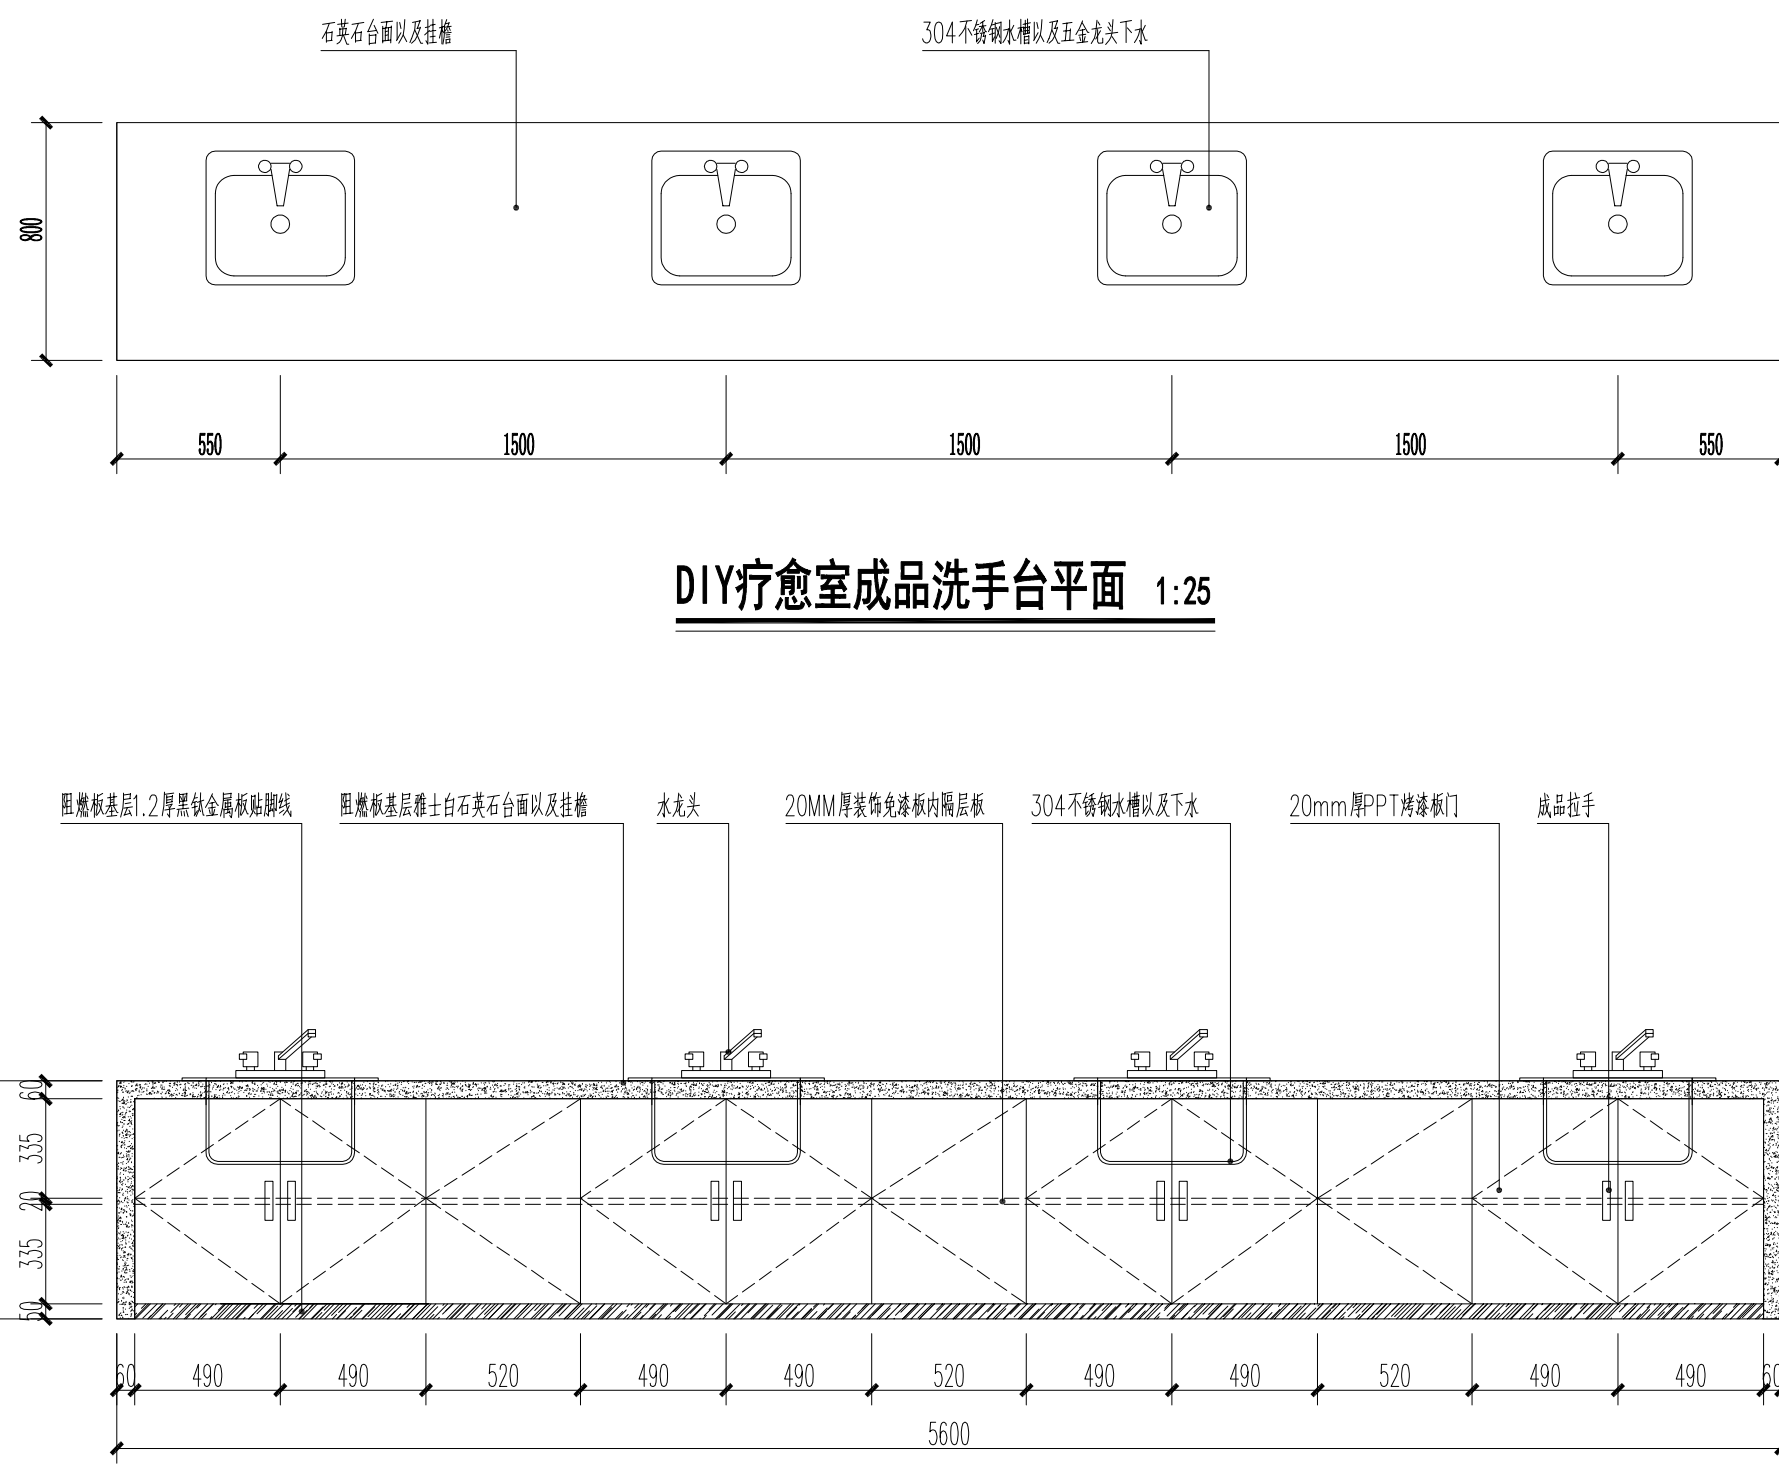


DIY疗愈室成品洗手台平面 1:25

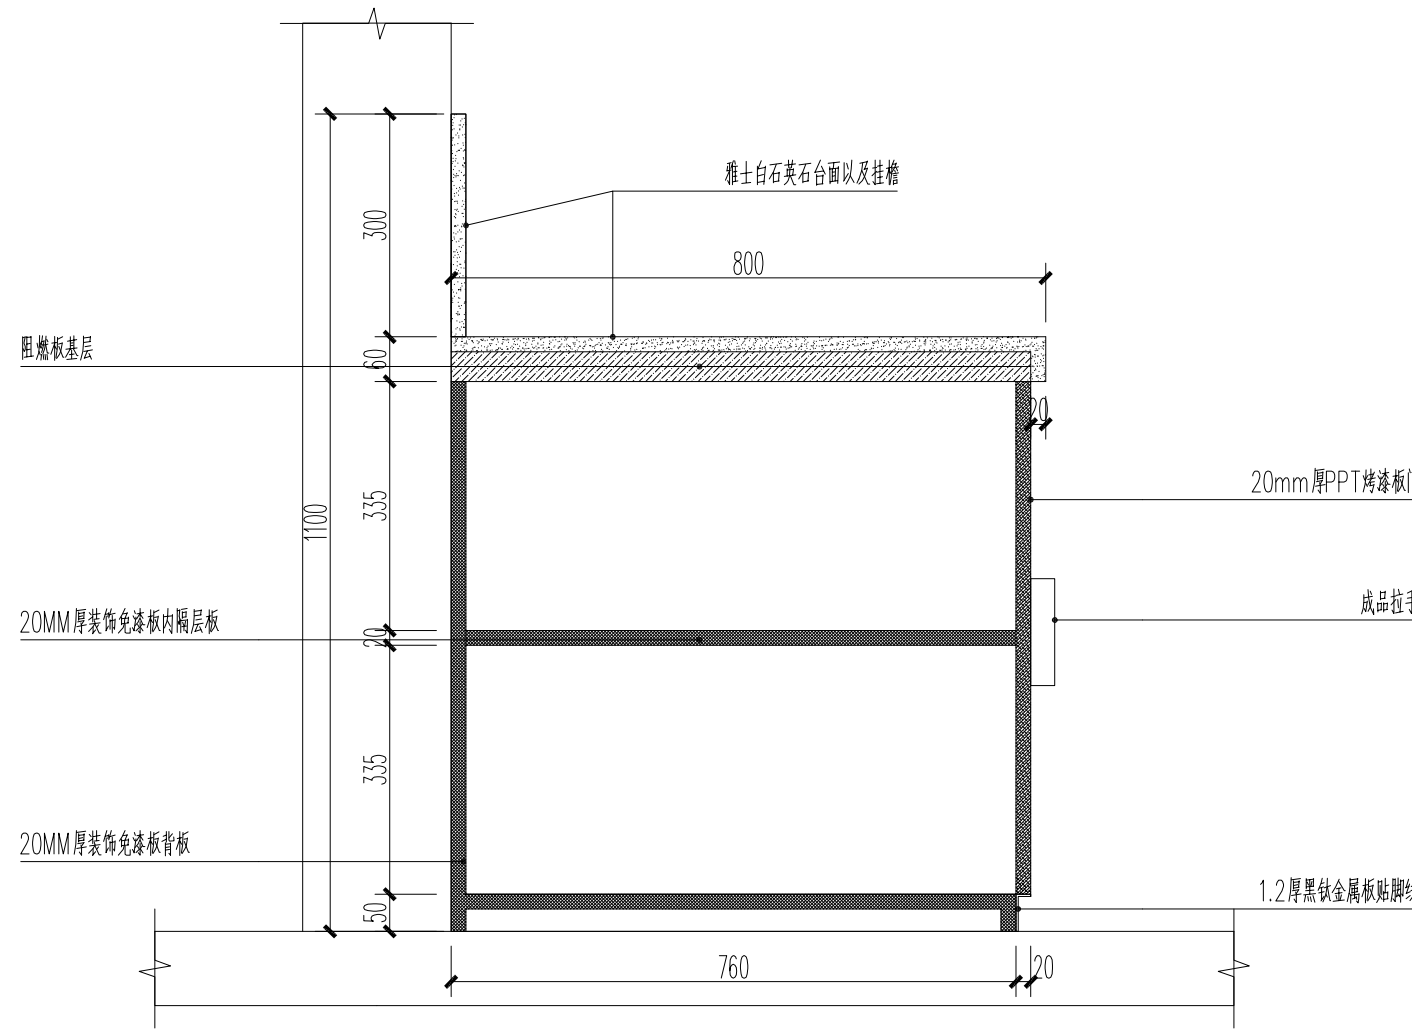


DIY疗愈室成品洗手台、工具柜断面 1:10

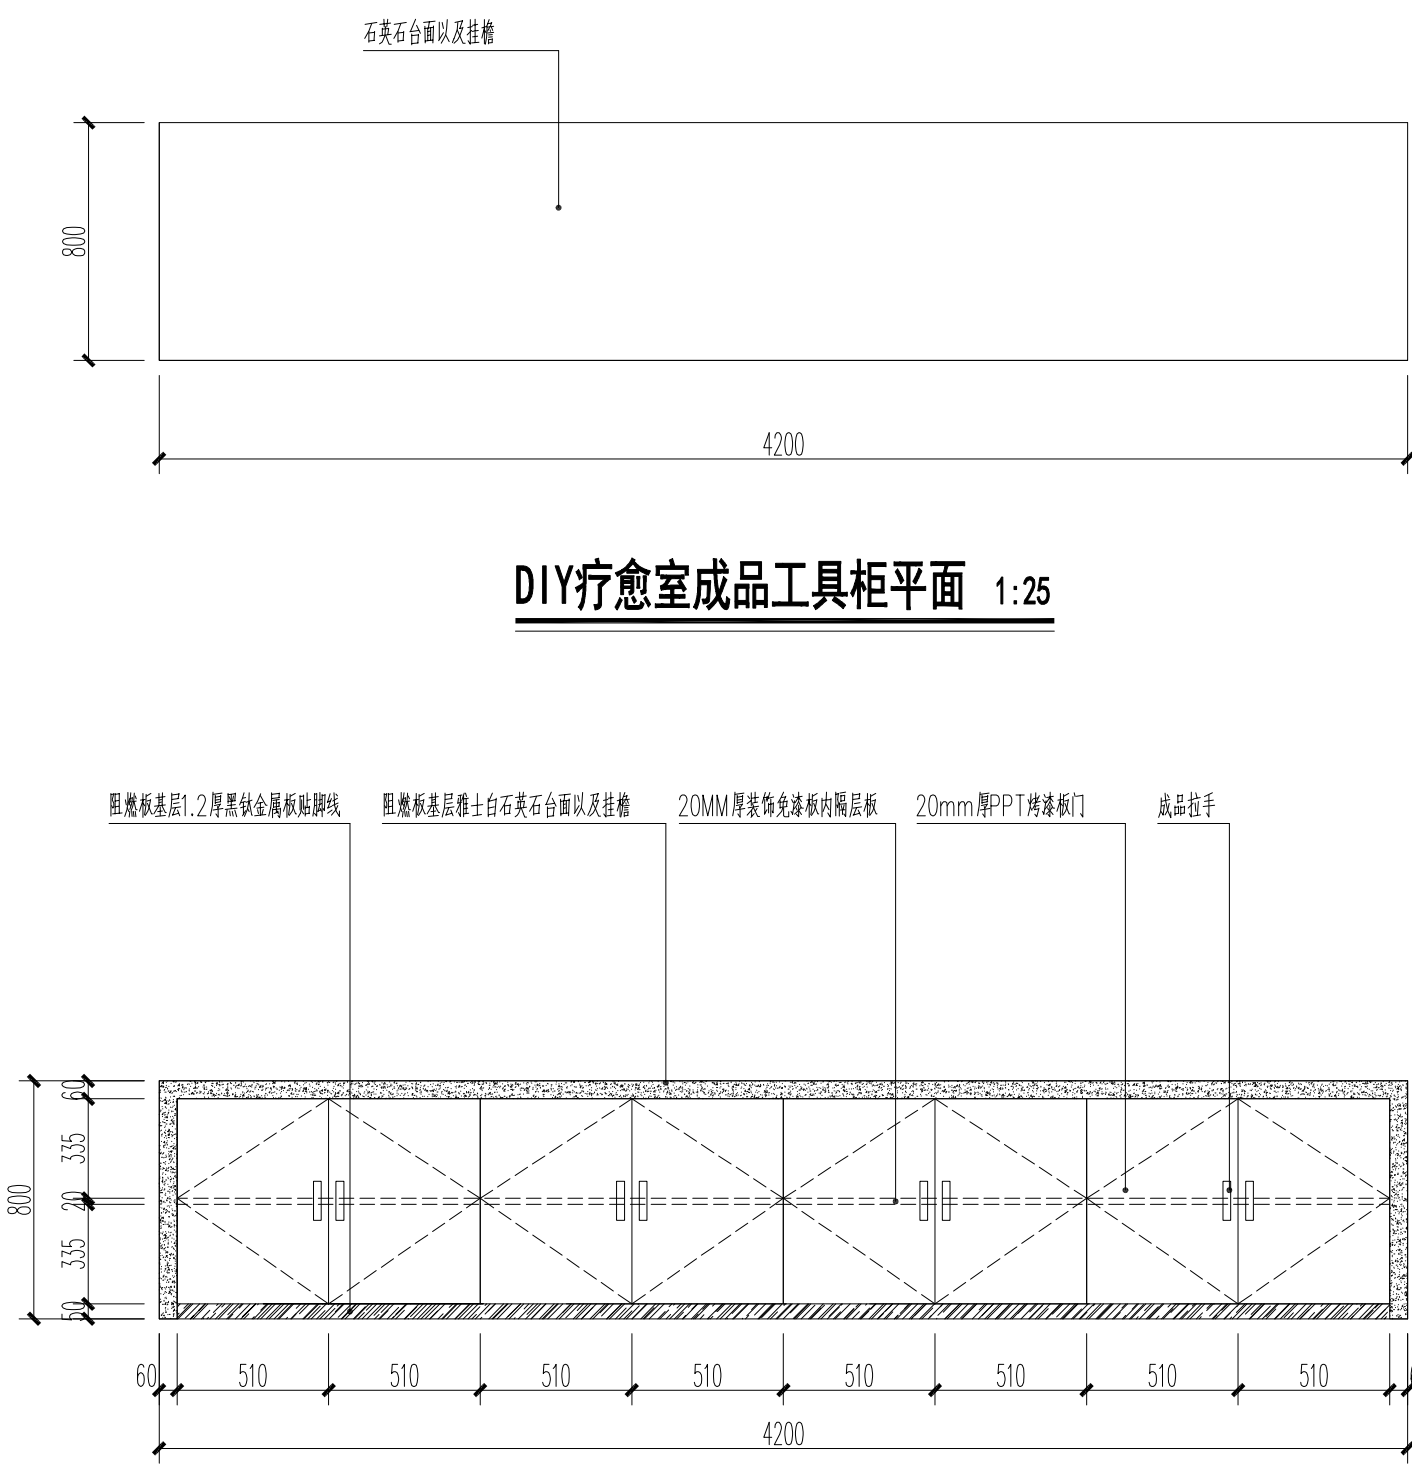


DIY疗愈室成品工具柜平面 1:25

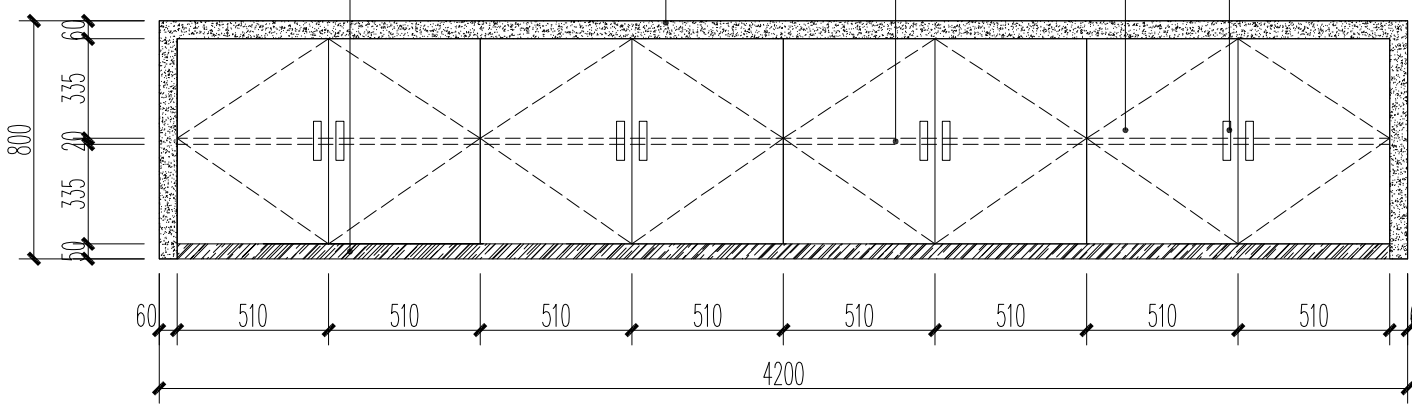


DIY疗愈室成品工具柜立面 1:25

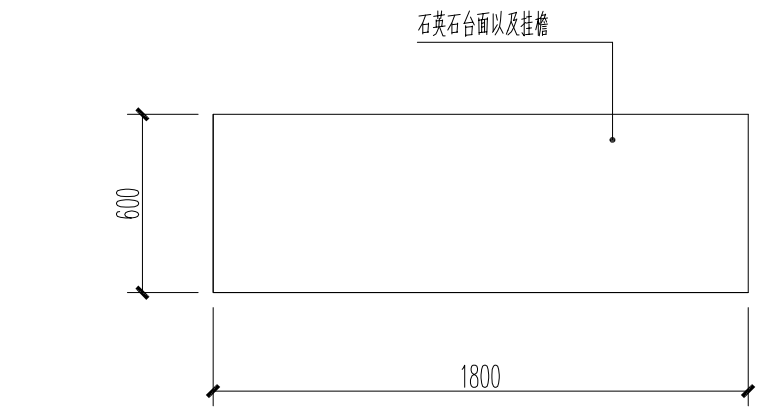


接待阅览室接待台平面 1:25

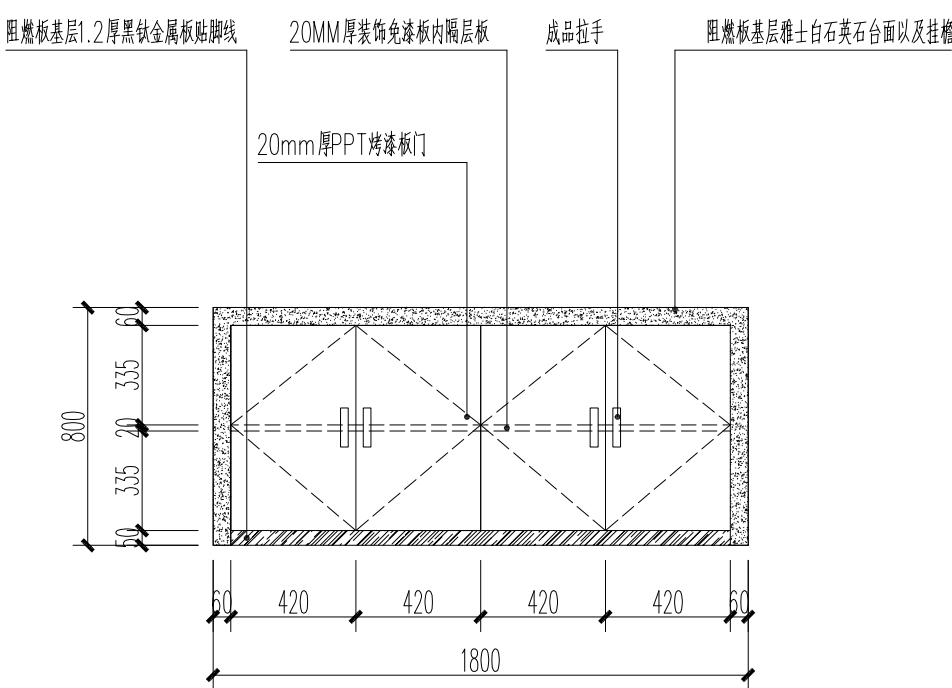


接待阅览室接待台立面 1:25

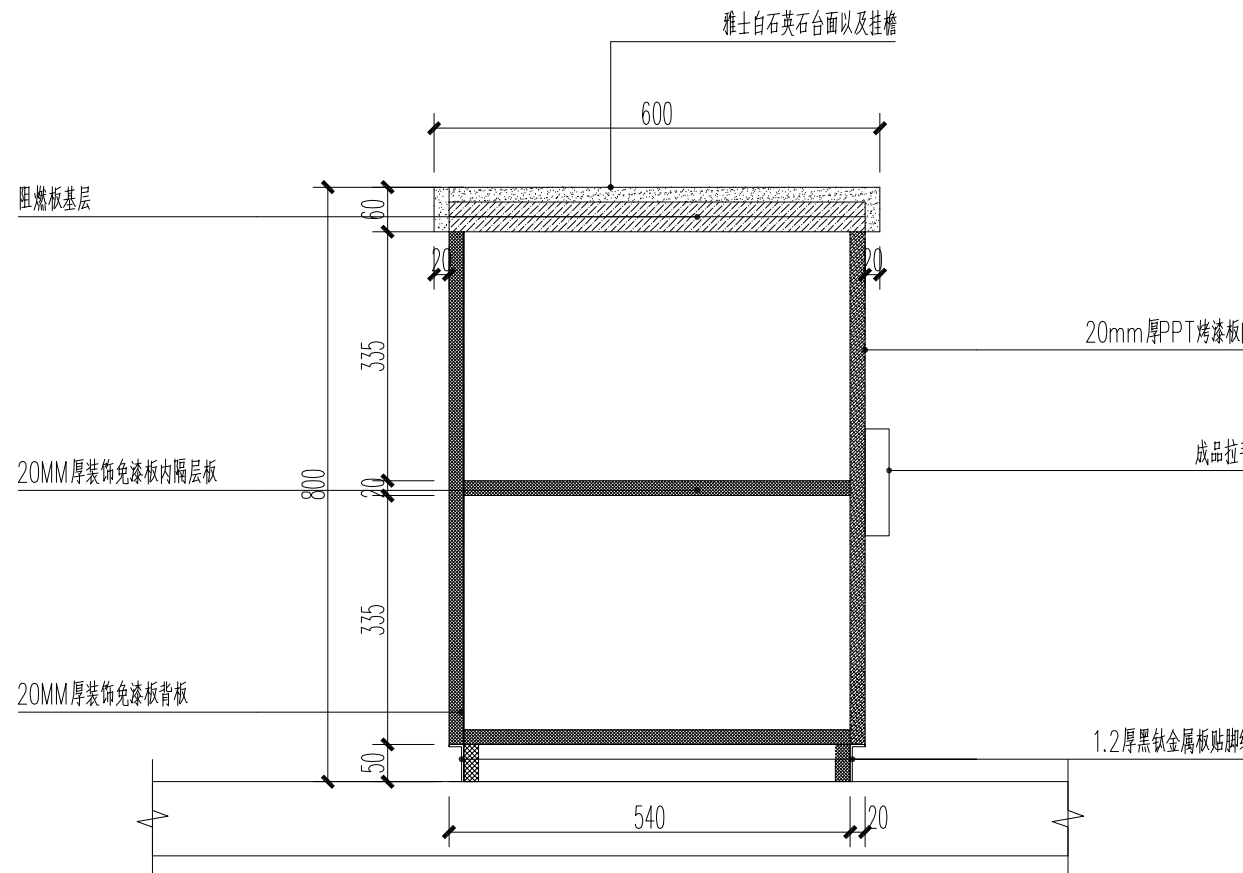


接待阅览室接待台断面 1:10

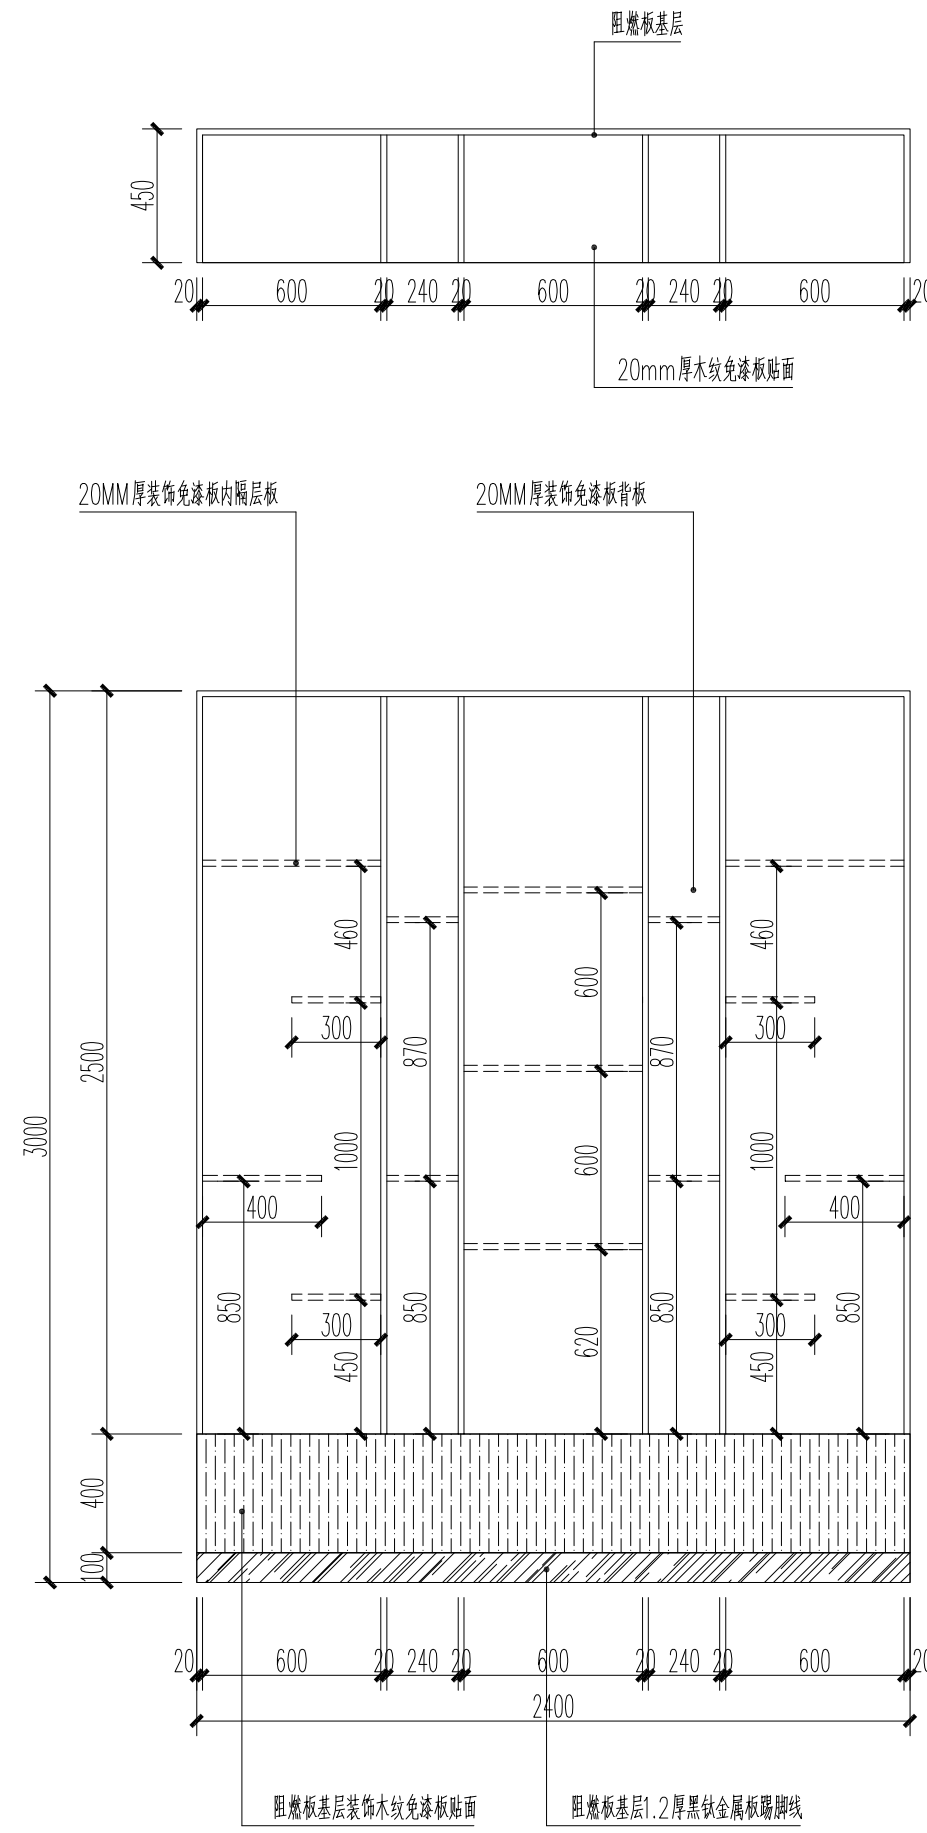


接待阅览室成品书架详图 1:25

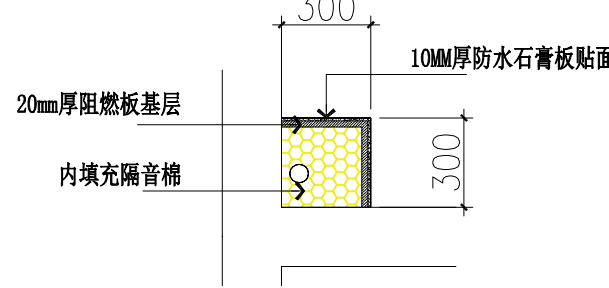


管道信封平面图

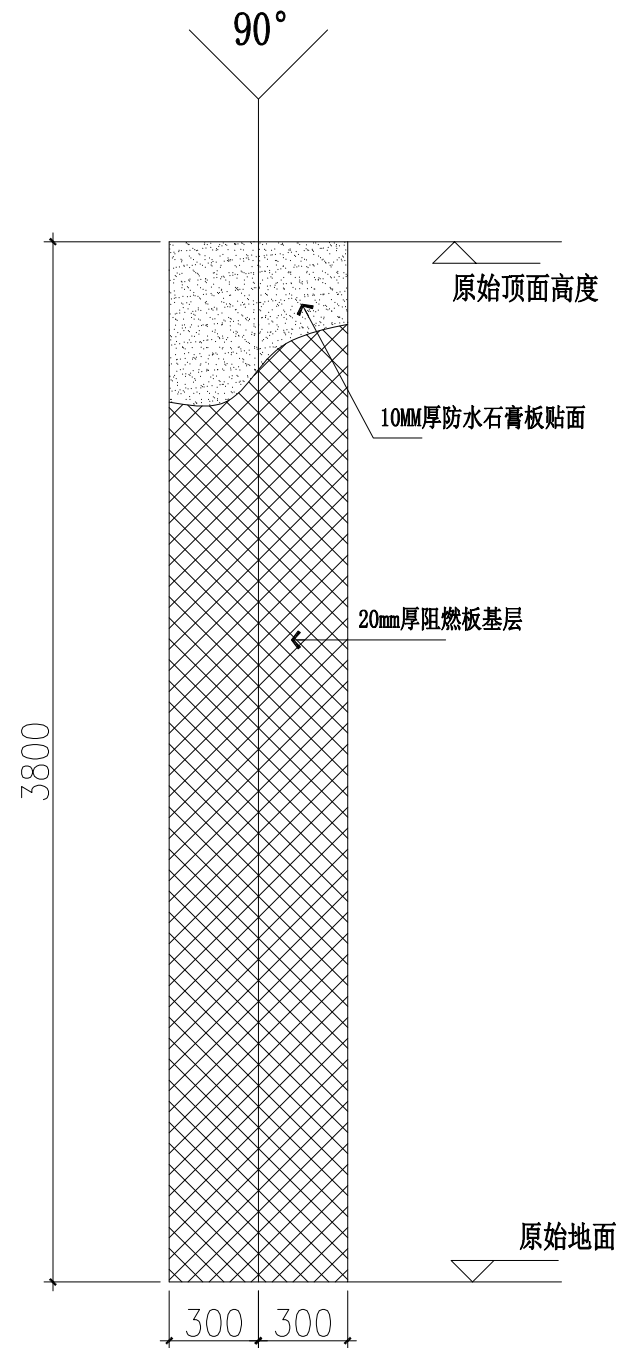


管道信封立面图

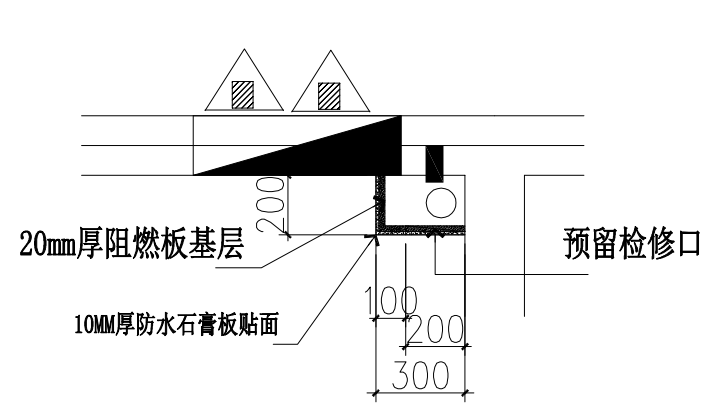


消防栓立管信封平面图

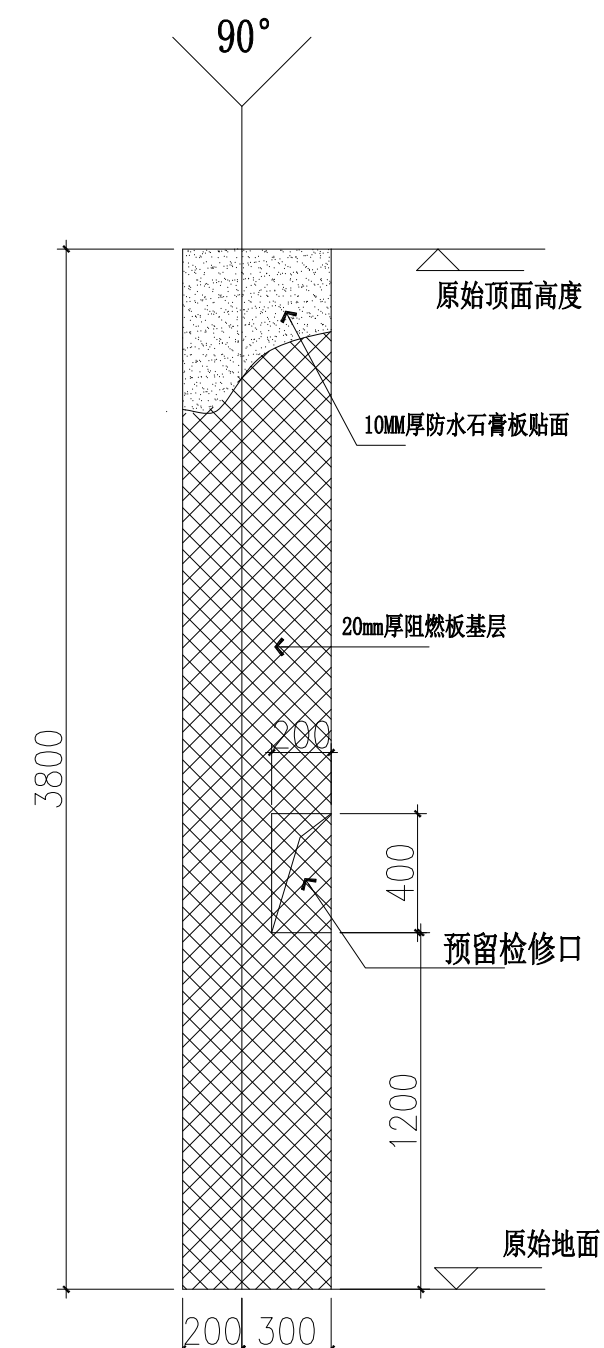


消防栓立管信封立面图

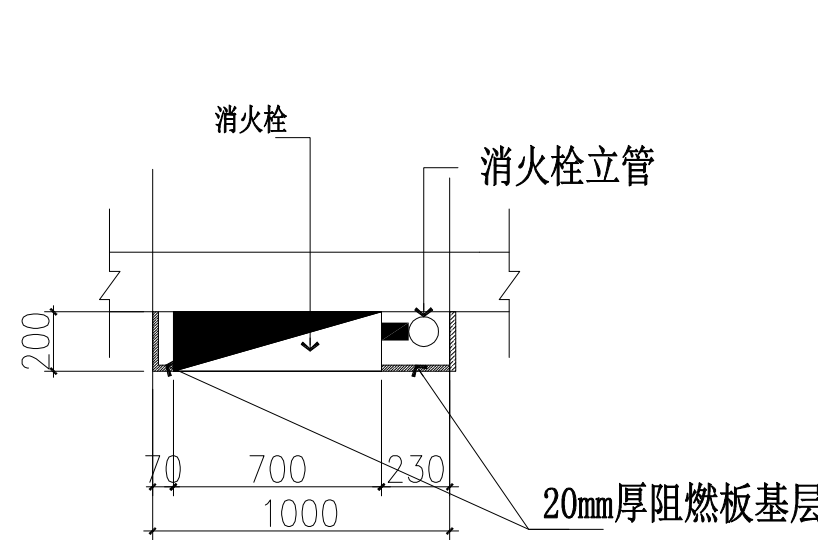


消防栓信封平面图1

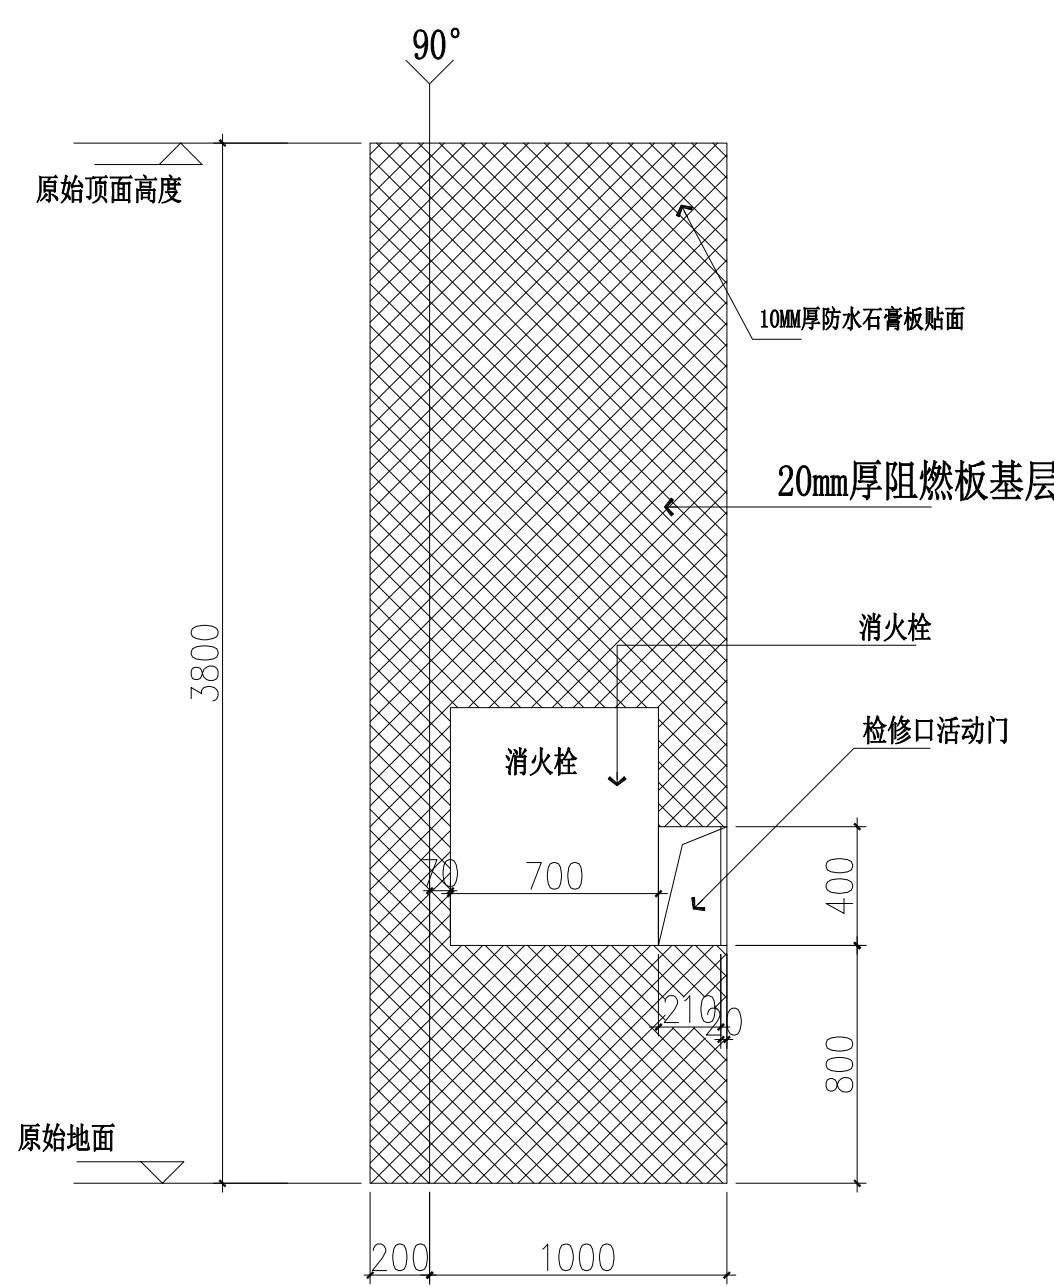

消防栓信封立面图1

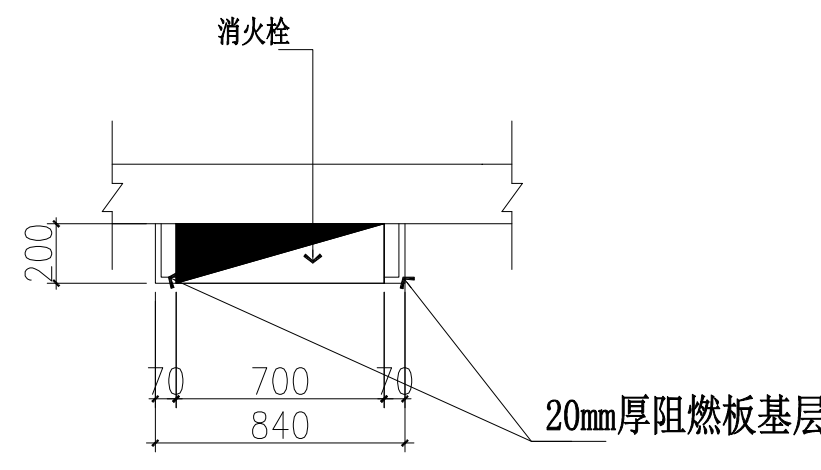

消防栓信封平面图2

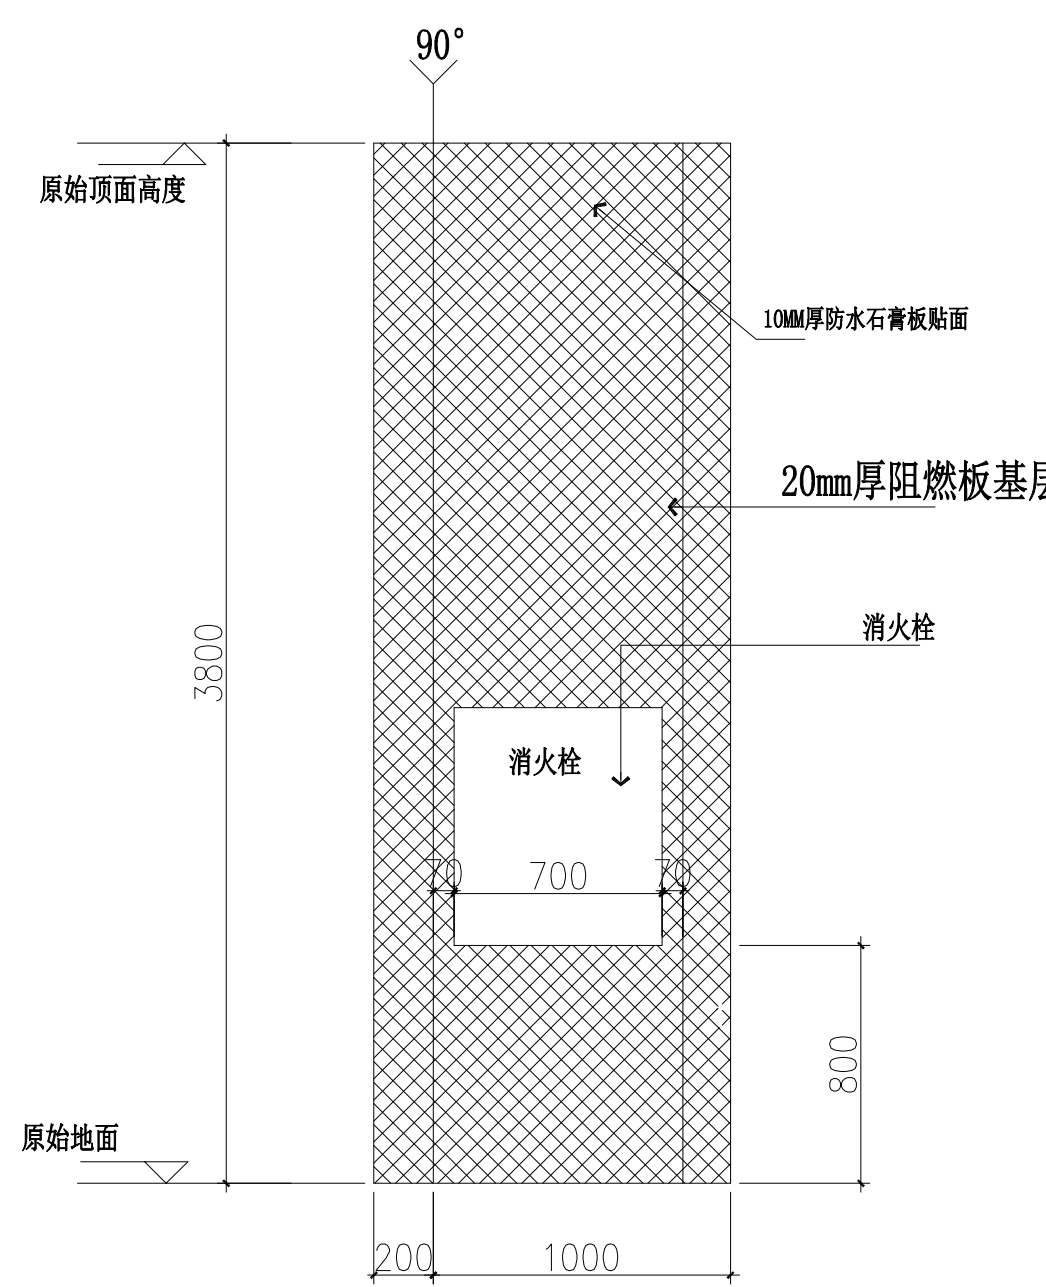

消防栓信封立面图2

项目编号		专业	签名
会 建 筑 结 构			
签 给排水			
栏 电气			
暖通			
设计单位			
大洲设计咨询集团有限公司 Du Zhou Design Consulting Group Co., Ltd. 用心设计，绘制人生蓝图 证书编号：A232006431			
建设单位			
马鞍山师范高等专科学校			
项目名称			
心理健康教育中心装修工程			
工程名称			
滨江校区心理健康教育中心			
审 核			
姓 名			
陈 鸿			
项目负责			
李庆忠			
专业负责			
陈 鸿			
校 对			
蔡振帮			
设 计			
王 昌			
图 纸 名 称			
详图六			
专 业			
建筑			
图 号			
JS-11			
日 期			
2024.5.30			
执业专用章			
中华人民共和国一级注册建筑师			
姓 名：陈 鸿			
注册号：3300043-0000			
有效期至：2026年04月			
(签章加章)			
出图专用章			
江苏省工程勘察设计出图专用章			
大洲设计咨询集团有限公司			
资质证书 A12200758			
编号：A232006431			
江苏省住房和城乡建设厅监制			
有效期：2023年12月1日至2026年12月31日			
本图图章盖出图章，否则一律无效			

